


GPP Grupa Projektowa

Borysław Czarakczew
Sławomir Kogut
Mikołaj Iwańczuk
Katarzyna Kowalska
Maciej Kociółek
Magdalena Dróżdż
Kinga Trąbińska
Magdaelna Zygiel



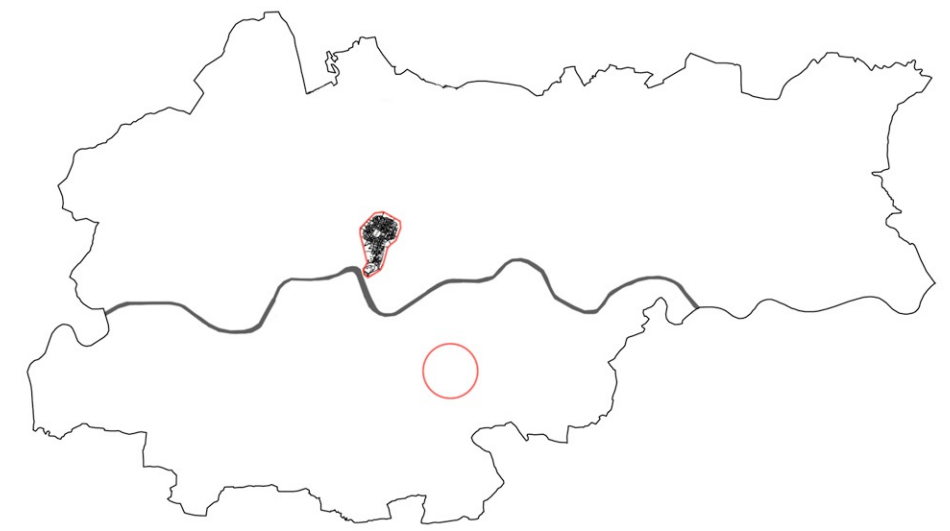


Lokalizacja w przestrzeni miasta




- #
1. Kopiec Kraka
 2. Kamieniołom Liban
 3. Teren opracowania
 4. Rezerwat przyrody nieożywionej "Bonarka"
 5. Wewnętrzna granica obozu "KL Płaszów"
 6. Stacja kolejowa "Kraków - Płaszów"

STUDIUM
Stan istniejący

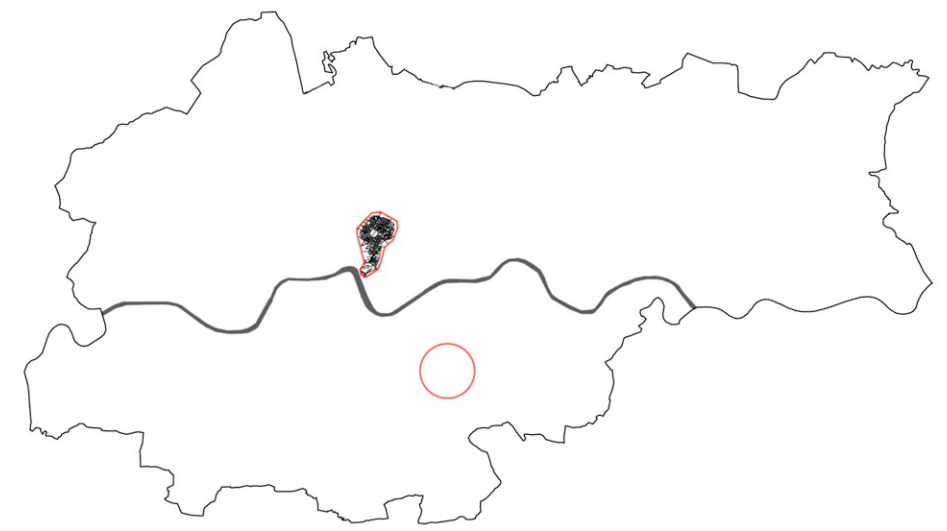

STUDIUM


Nawarstwienia historyczne - fortyfikacje austriackie

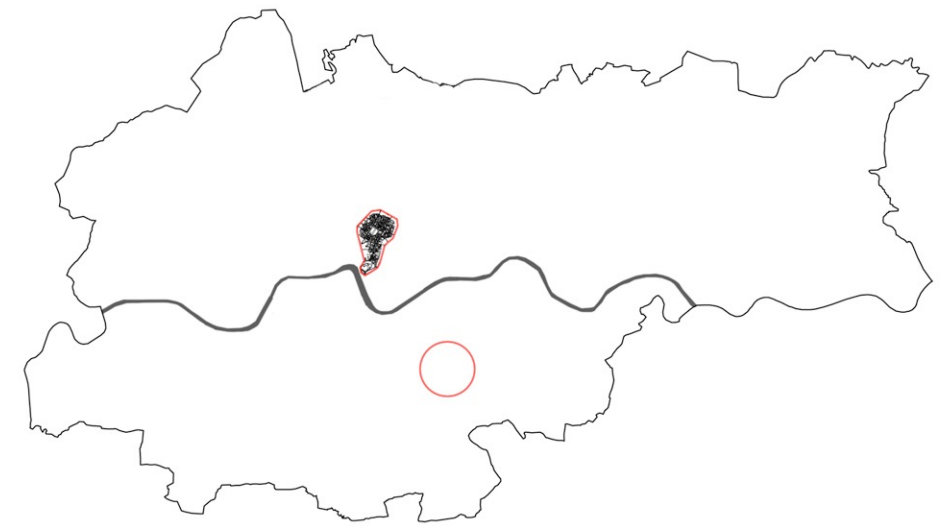

- 1849 - rozpoczynają się prace przy forcie Krakus
jednej z pierwszych budowli "Twierdzy Kraków"
- 1854 - 1856 - powstają szańce na Baranówce i kurtyna
między nimi [1]

STUDIUM

Nawarstwienia historyczne - cmentarze i budowle pomocnicze Żydowskiej Gminy Wyznaniowej

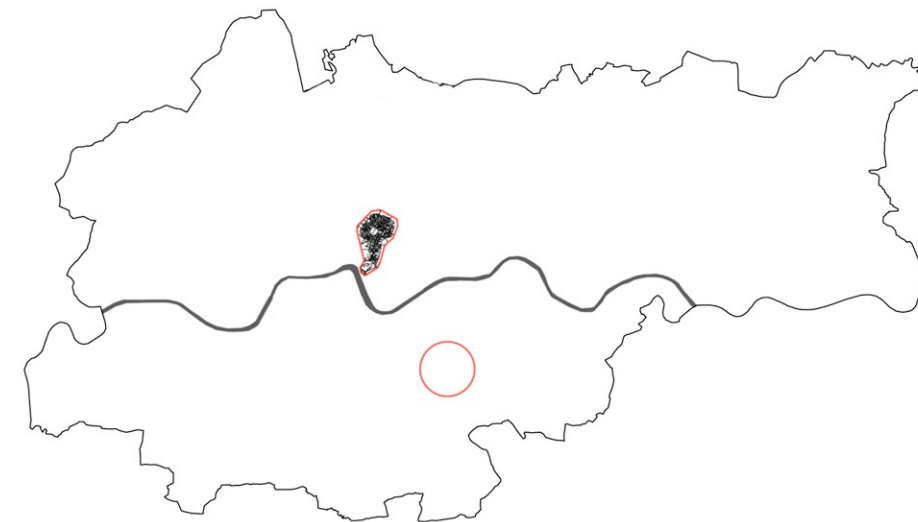


1887 - zostaje założony pierwszy cmentarz żydowski [1] - tzw. "stary"

1932 - powstają drugi cmentarz żydowski [2] wraz z monumentalnym domem pogrzebowym [3], budynkiem administracyjnym - tzw. "szarym domkiem" [4] oraz półsanatorium TOZ dla chorych na gruźlicę [5]

STUDIUM

Nawarstwienia historyczne - obóz "KL Płaszów"

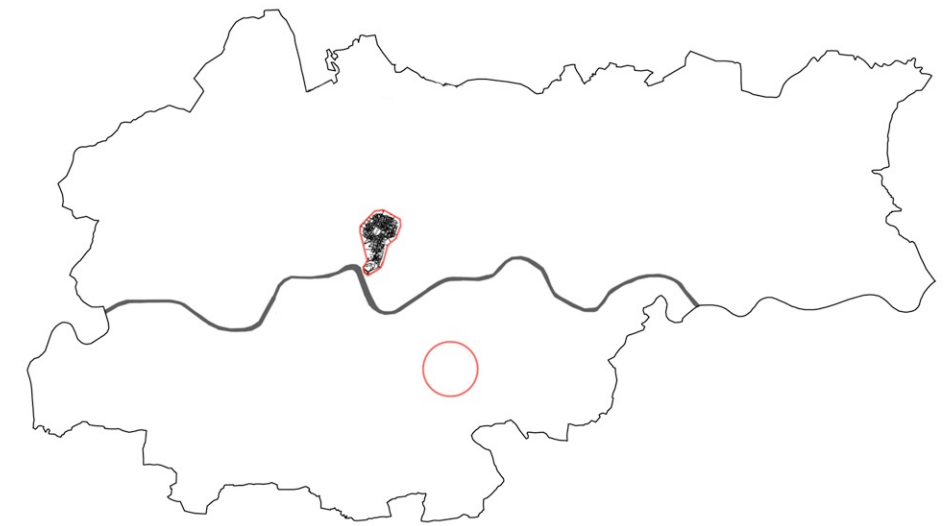

1942 - jesienią Niemcy rozpoczynają budowę pierwszych baraków

1943 II - w nieukończonych jeszcze barakach zostają zakwaterowani pierwsi Żydzi.

1944 - dotychczasowy obóz pracy zostaje przymusowej zostaje przekształcony w obóz koncentracyjny

1944 VIII - rozpoczyna się ewakuacja więźniów do innych obozów śmierci

1945 I 14 - w kierunku Oswięcimia zostaje wywieziona ostatnia grupa więźniów

#

1. miejsca masowych egzekucji

2. apelplatz

3. baraki mieszkalne dla więźniów


4. warsztaty

5. zabudowania pomocnicze
(szpital etc)

6. koszary SS

STUDIUM

Nawarstwienia historyczne - relikty i inne pozostałości

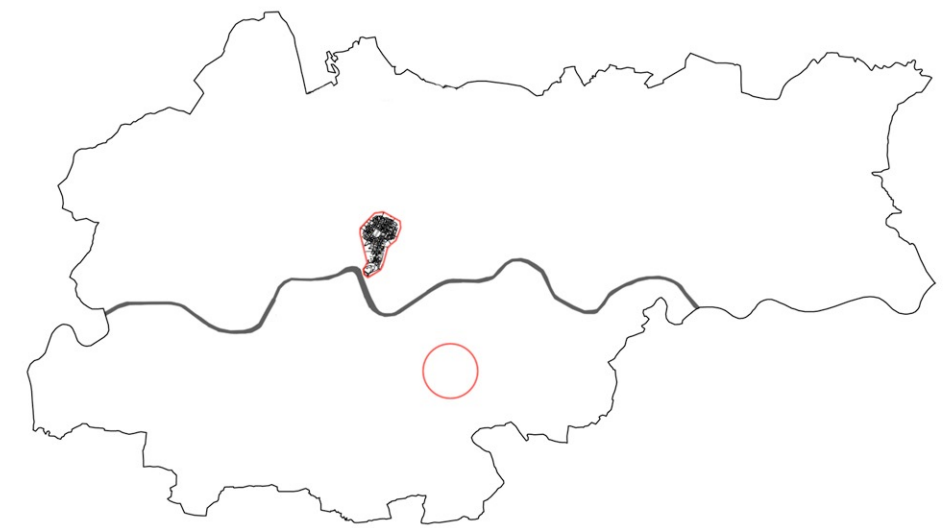


#

1. "Szary domek"
2. ruiny Domu Pogrzebowego Gminy Żydowskiej
3. pozostałości macew na "starym" cmentarzu żydowskim
4. pozostałości baraków i innych zabudowań obozowych
5. dom komendanta KL Płaszów, Amona Goetha


STUDIUM

Nawarstwienia historyczne - przekształcenia terenowe powstałe po 1945

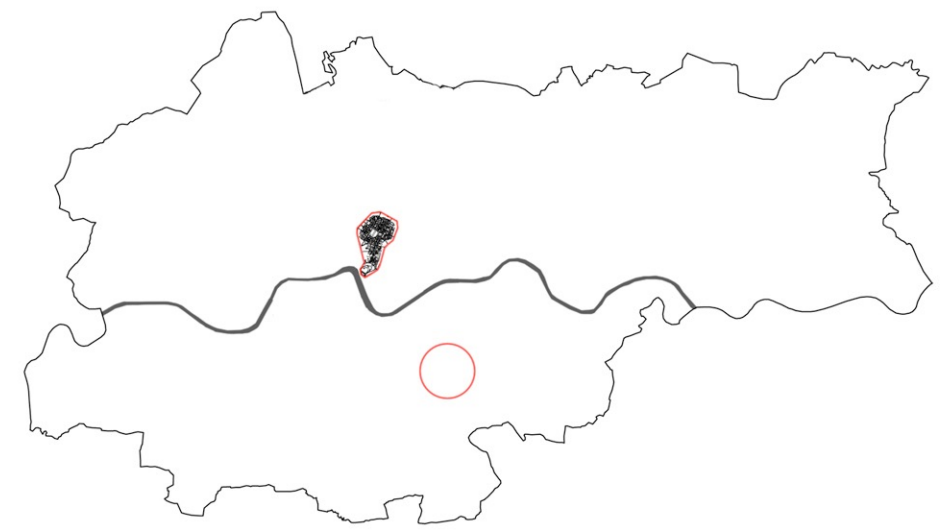



STUDIUM

Infrastruktura techniczna

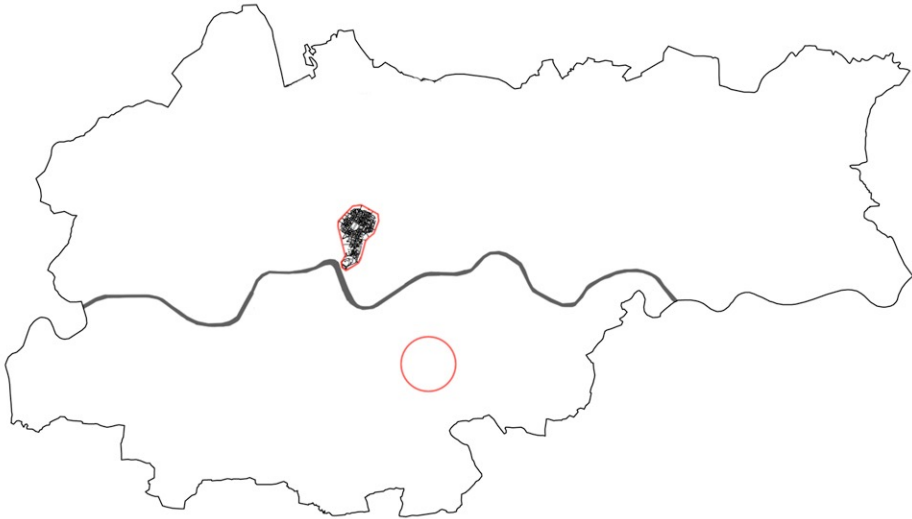

STUDIUM



Podział własności

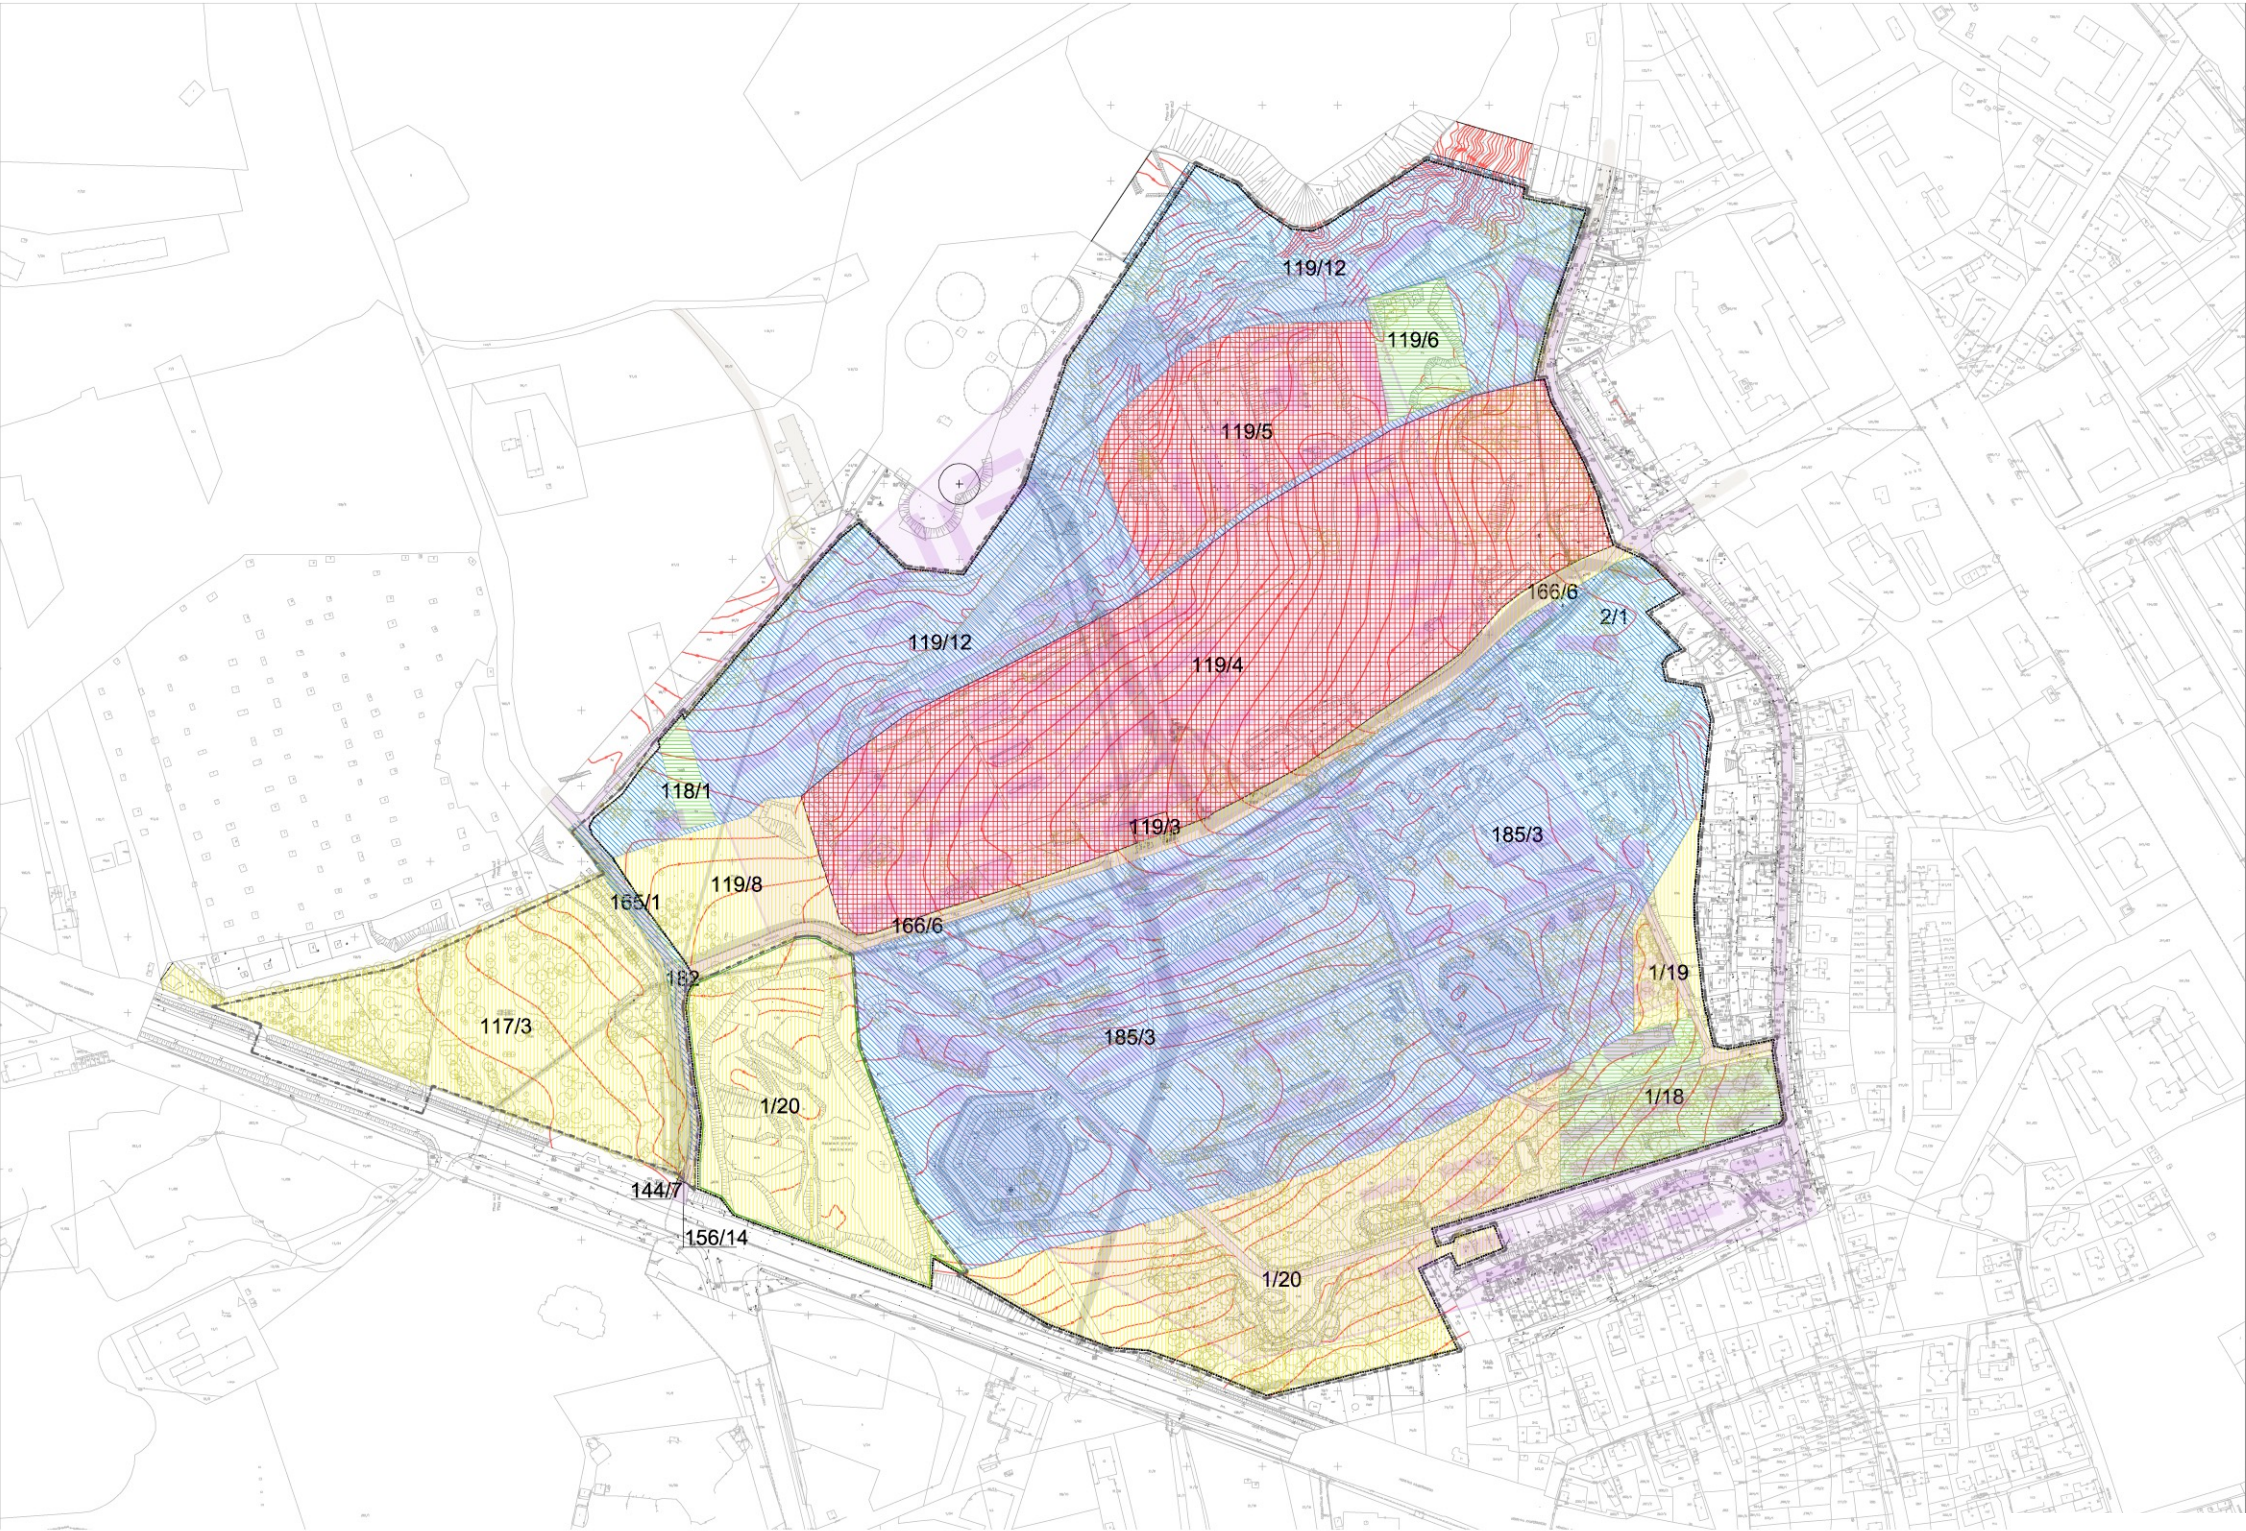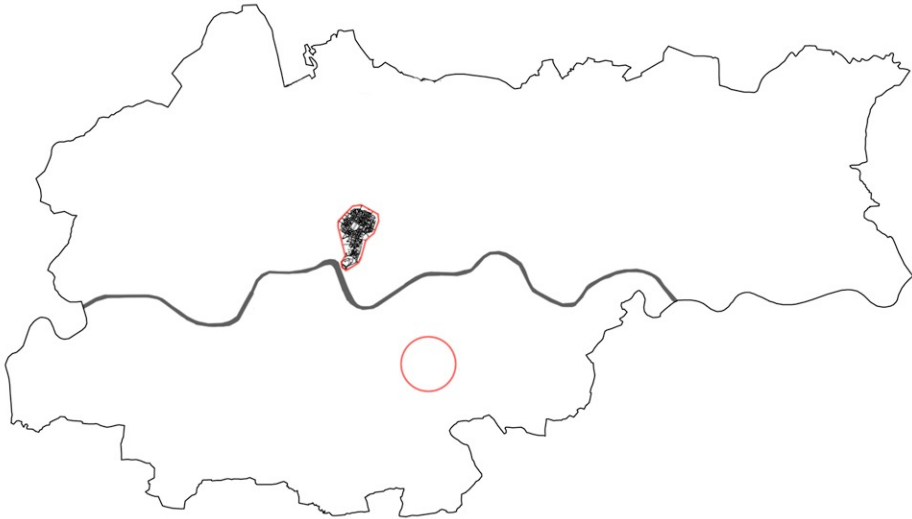

- Skarb państwa
- Gmina Kraków
- “Związek gmin wyznaniowych żydowskich”
- Właściciel prywatny


STUDIUM


Inwentaryzacja zieleni

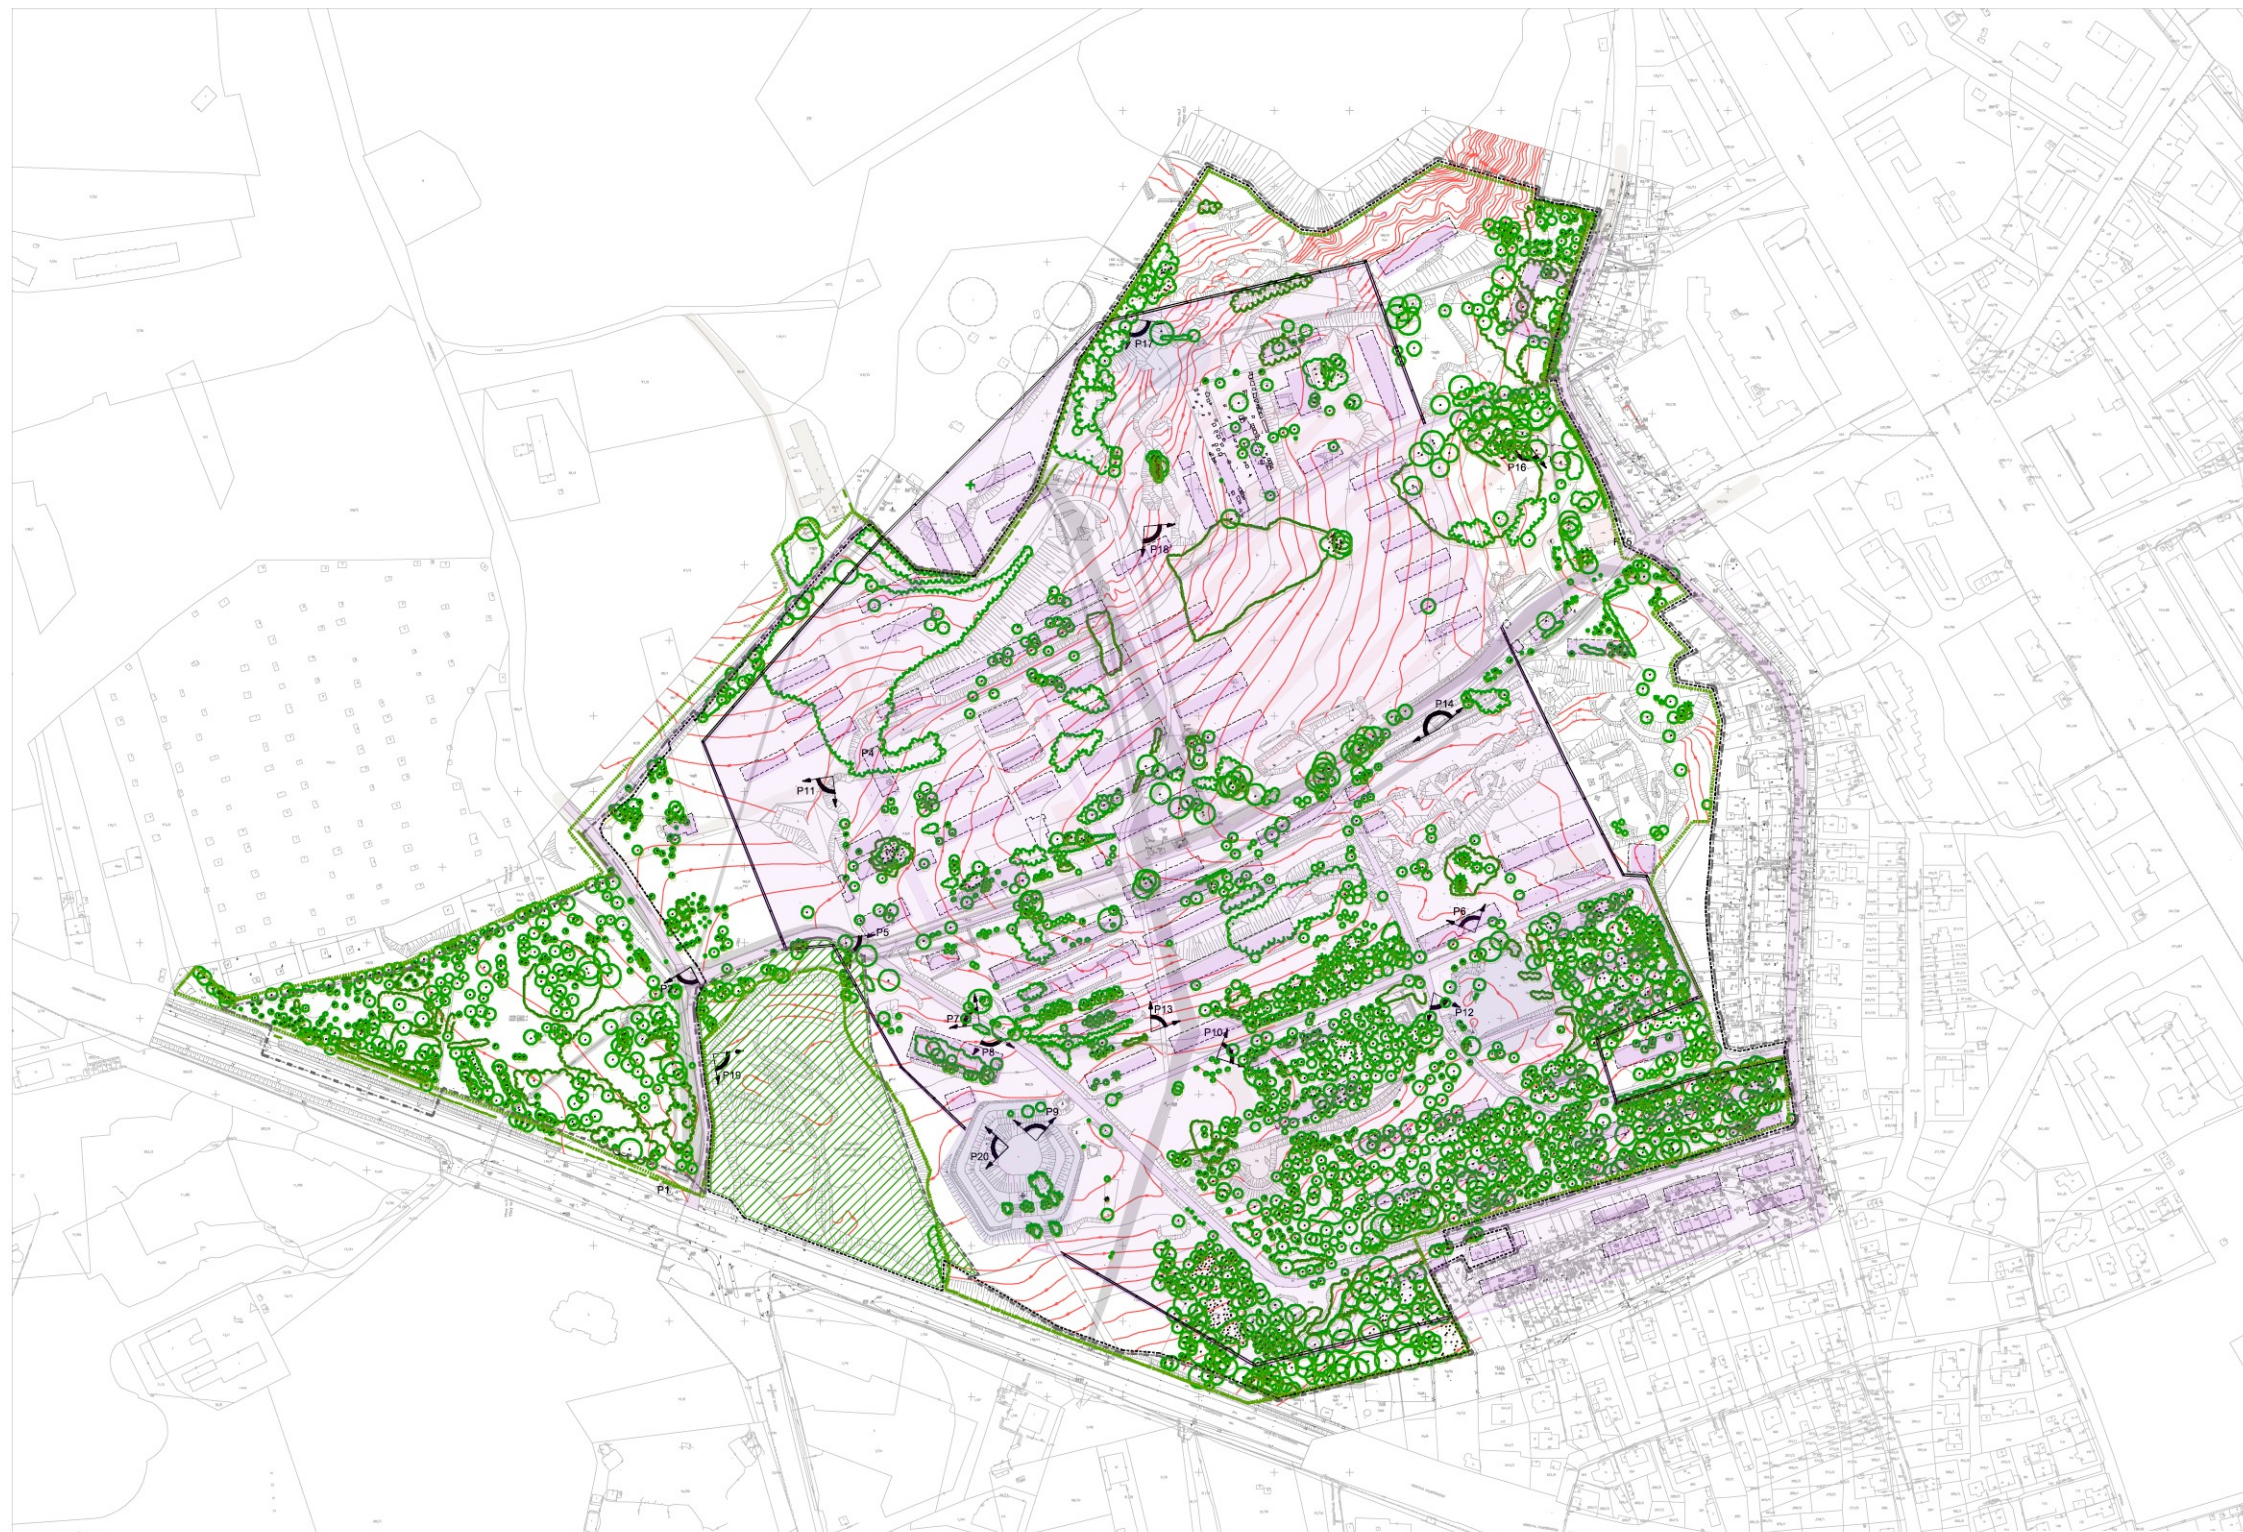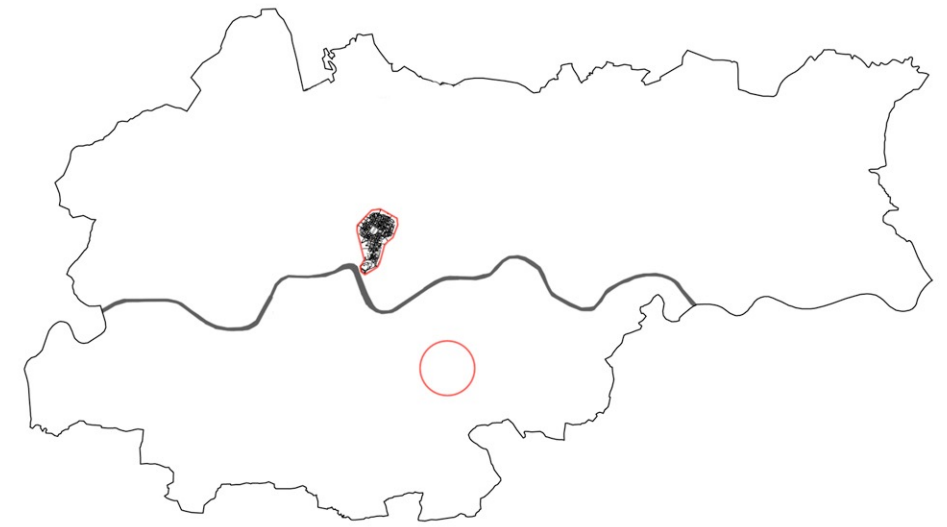

PROJEKT

Proponowane nowoprojektowane elementy zagospodarowania przestrzeni byłego "Obozu Płaszów"

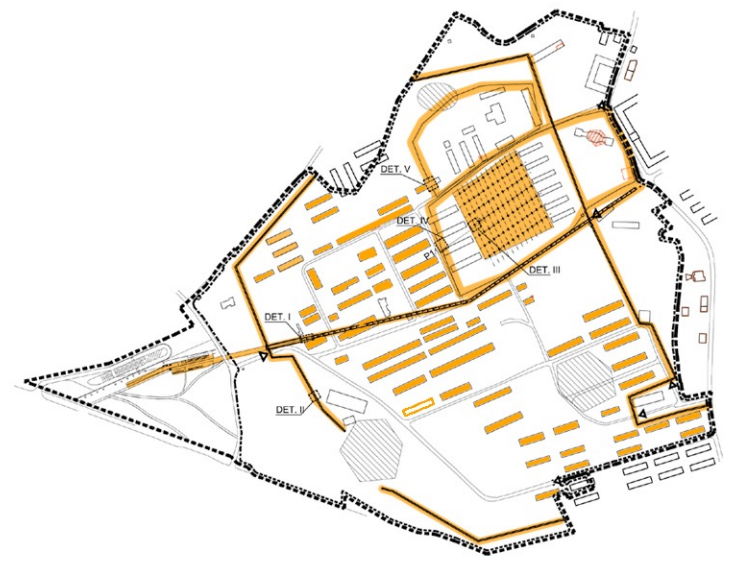

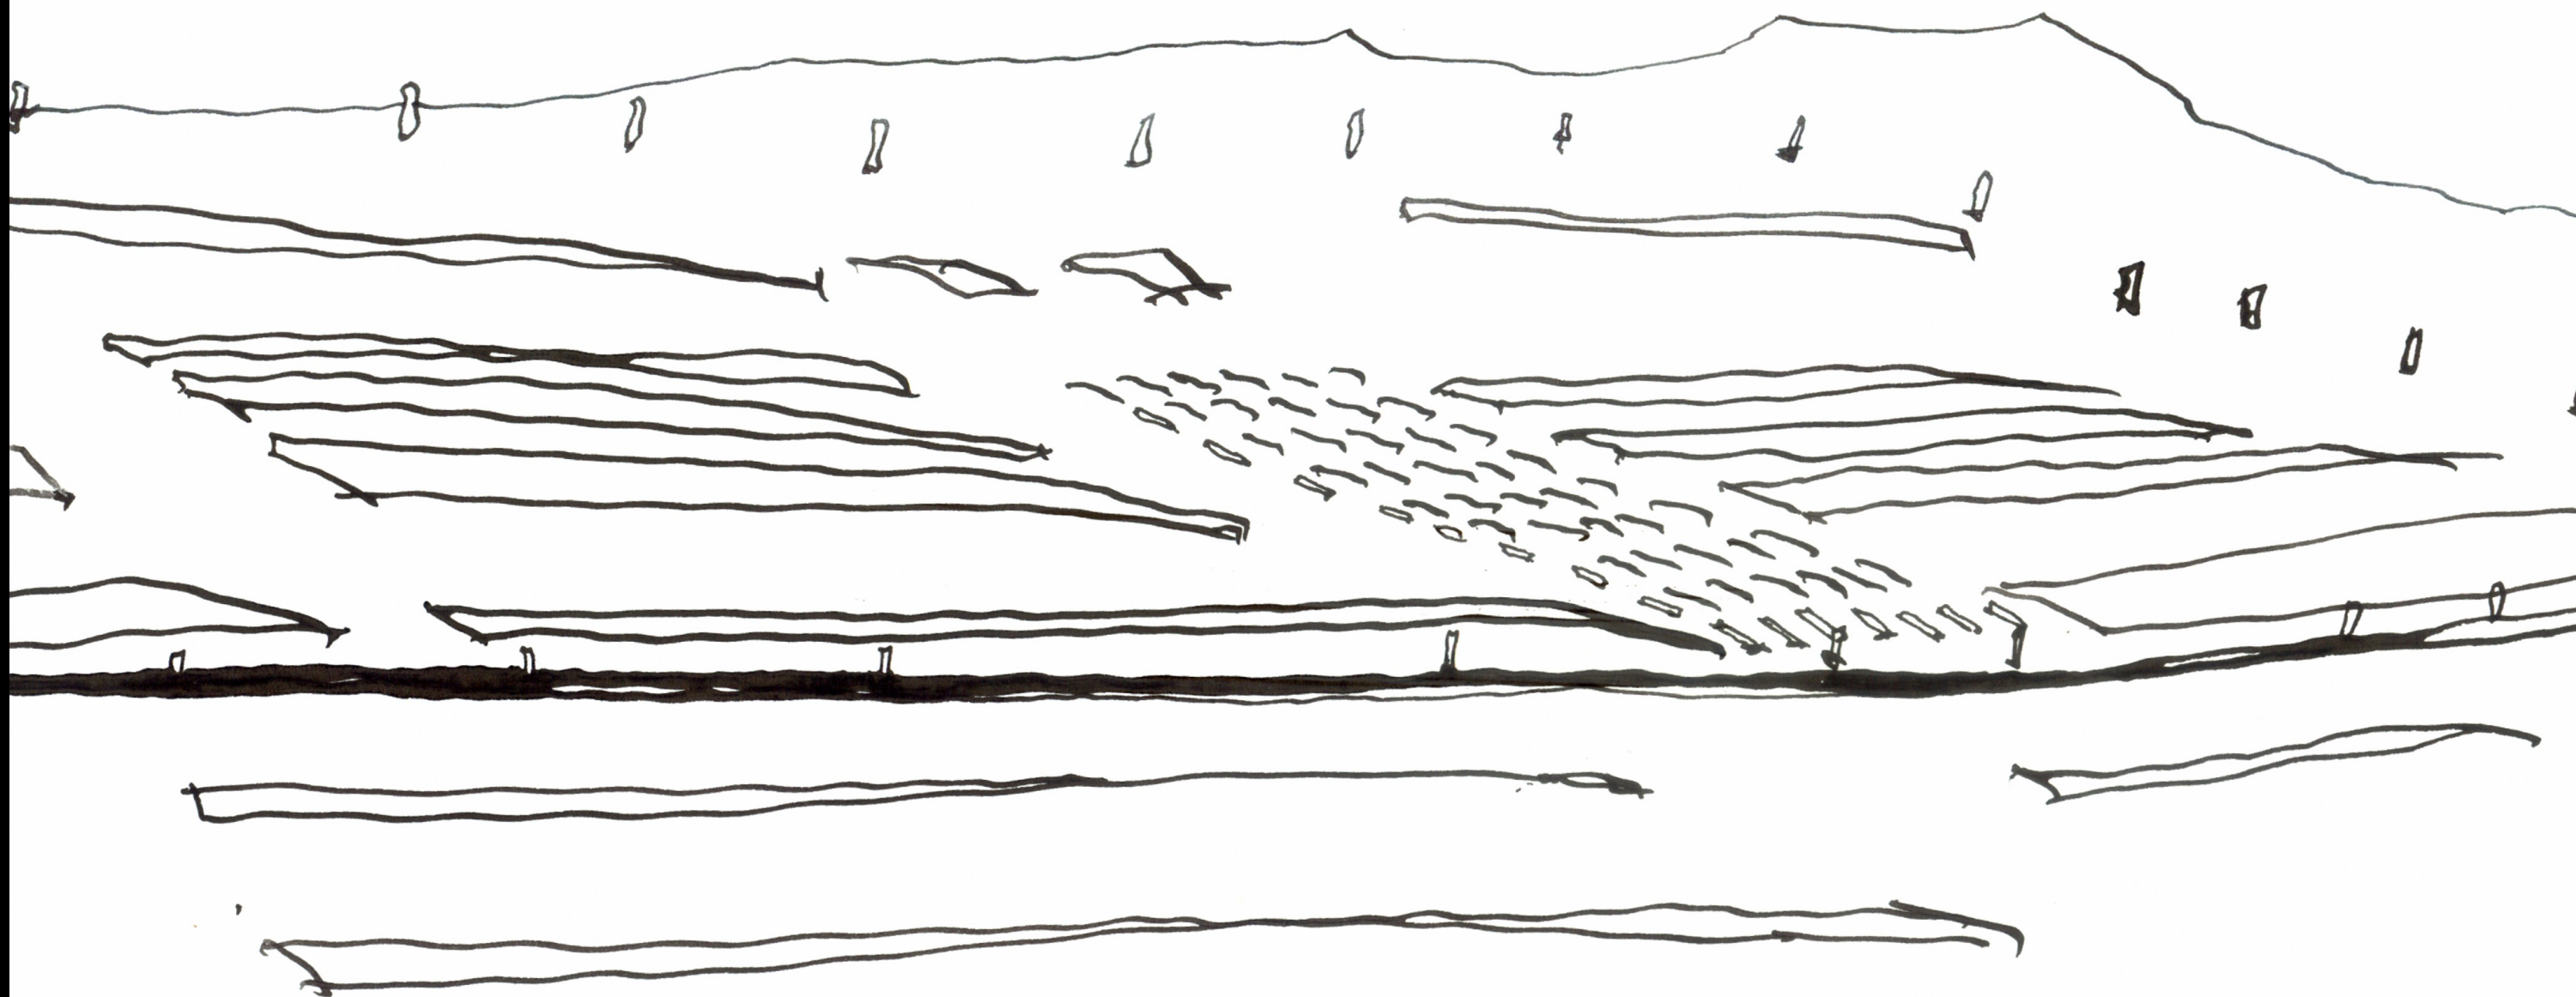


Konkurs na koncepcję zagospodarowania
przestrzennego terenów

„Obozu Płaszów”


w Krakowie




Rezerwat przyrody nieożywionej "Bonarka"

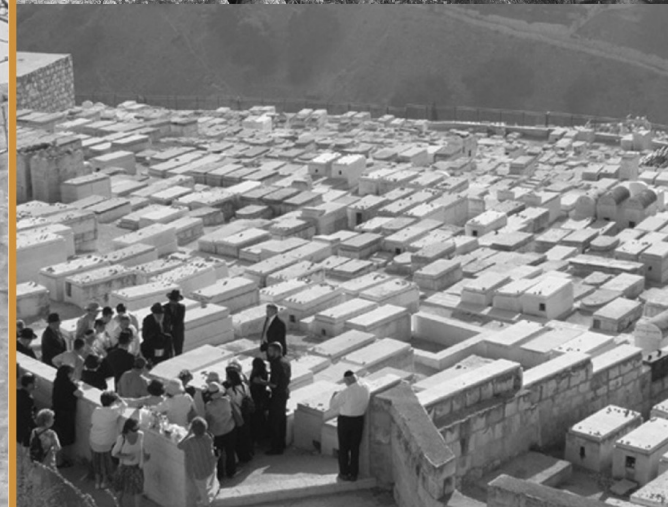

Tradycyjny cmentarz żydowski w Jeruzolimie

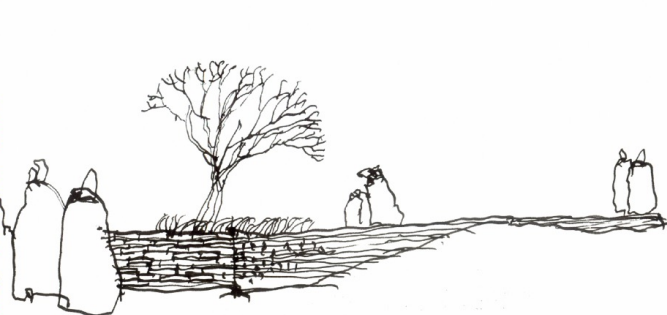

Christo & Jeanne Claude "Running Fence" 1972-76

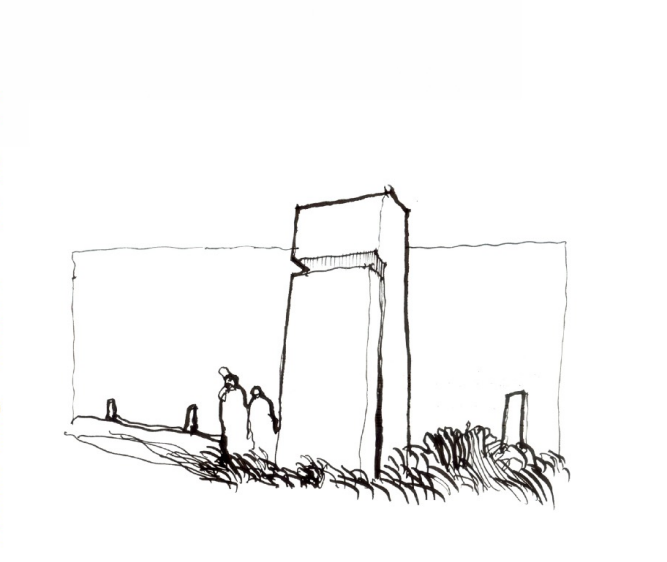


2. Inspiracja

Konkurs na koncepcję zagospodarowania przestrzennego terenów

„Obozu Płaszów”

w Krakowie



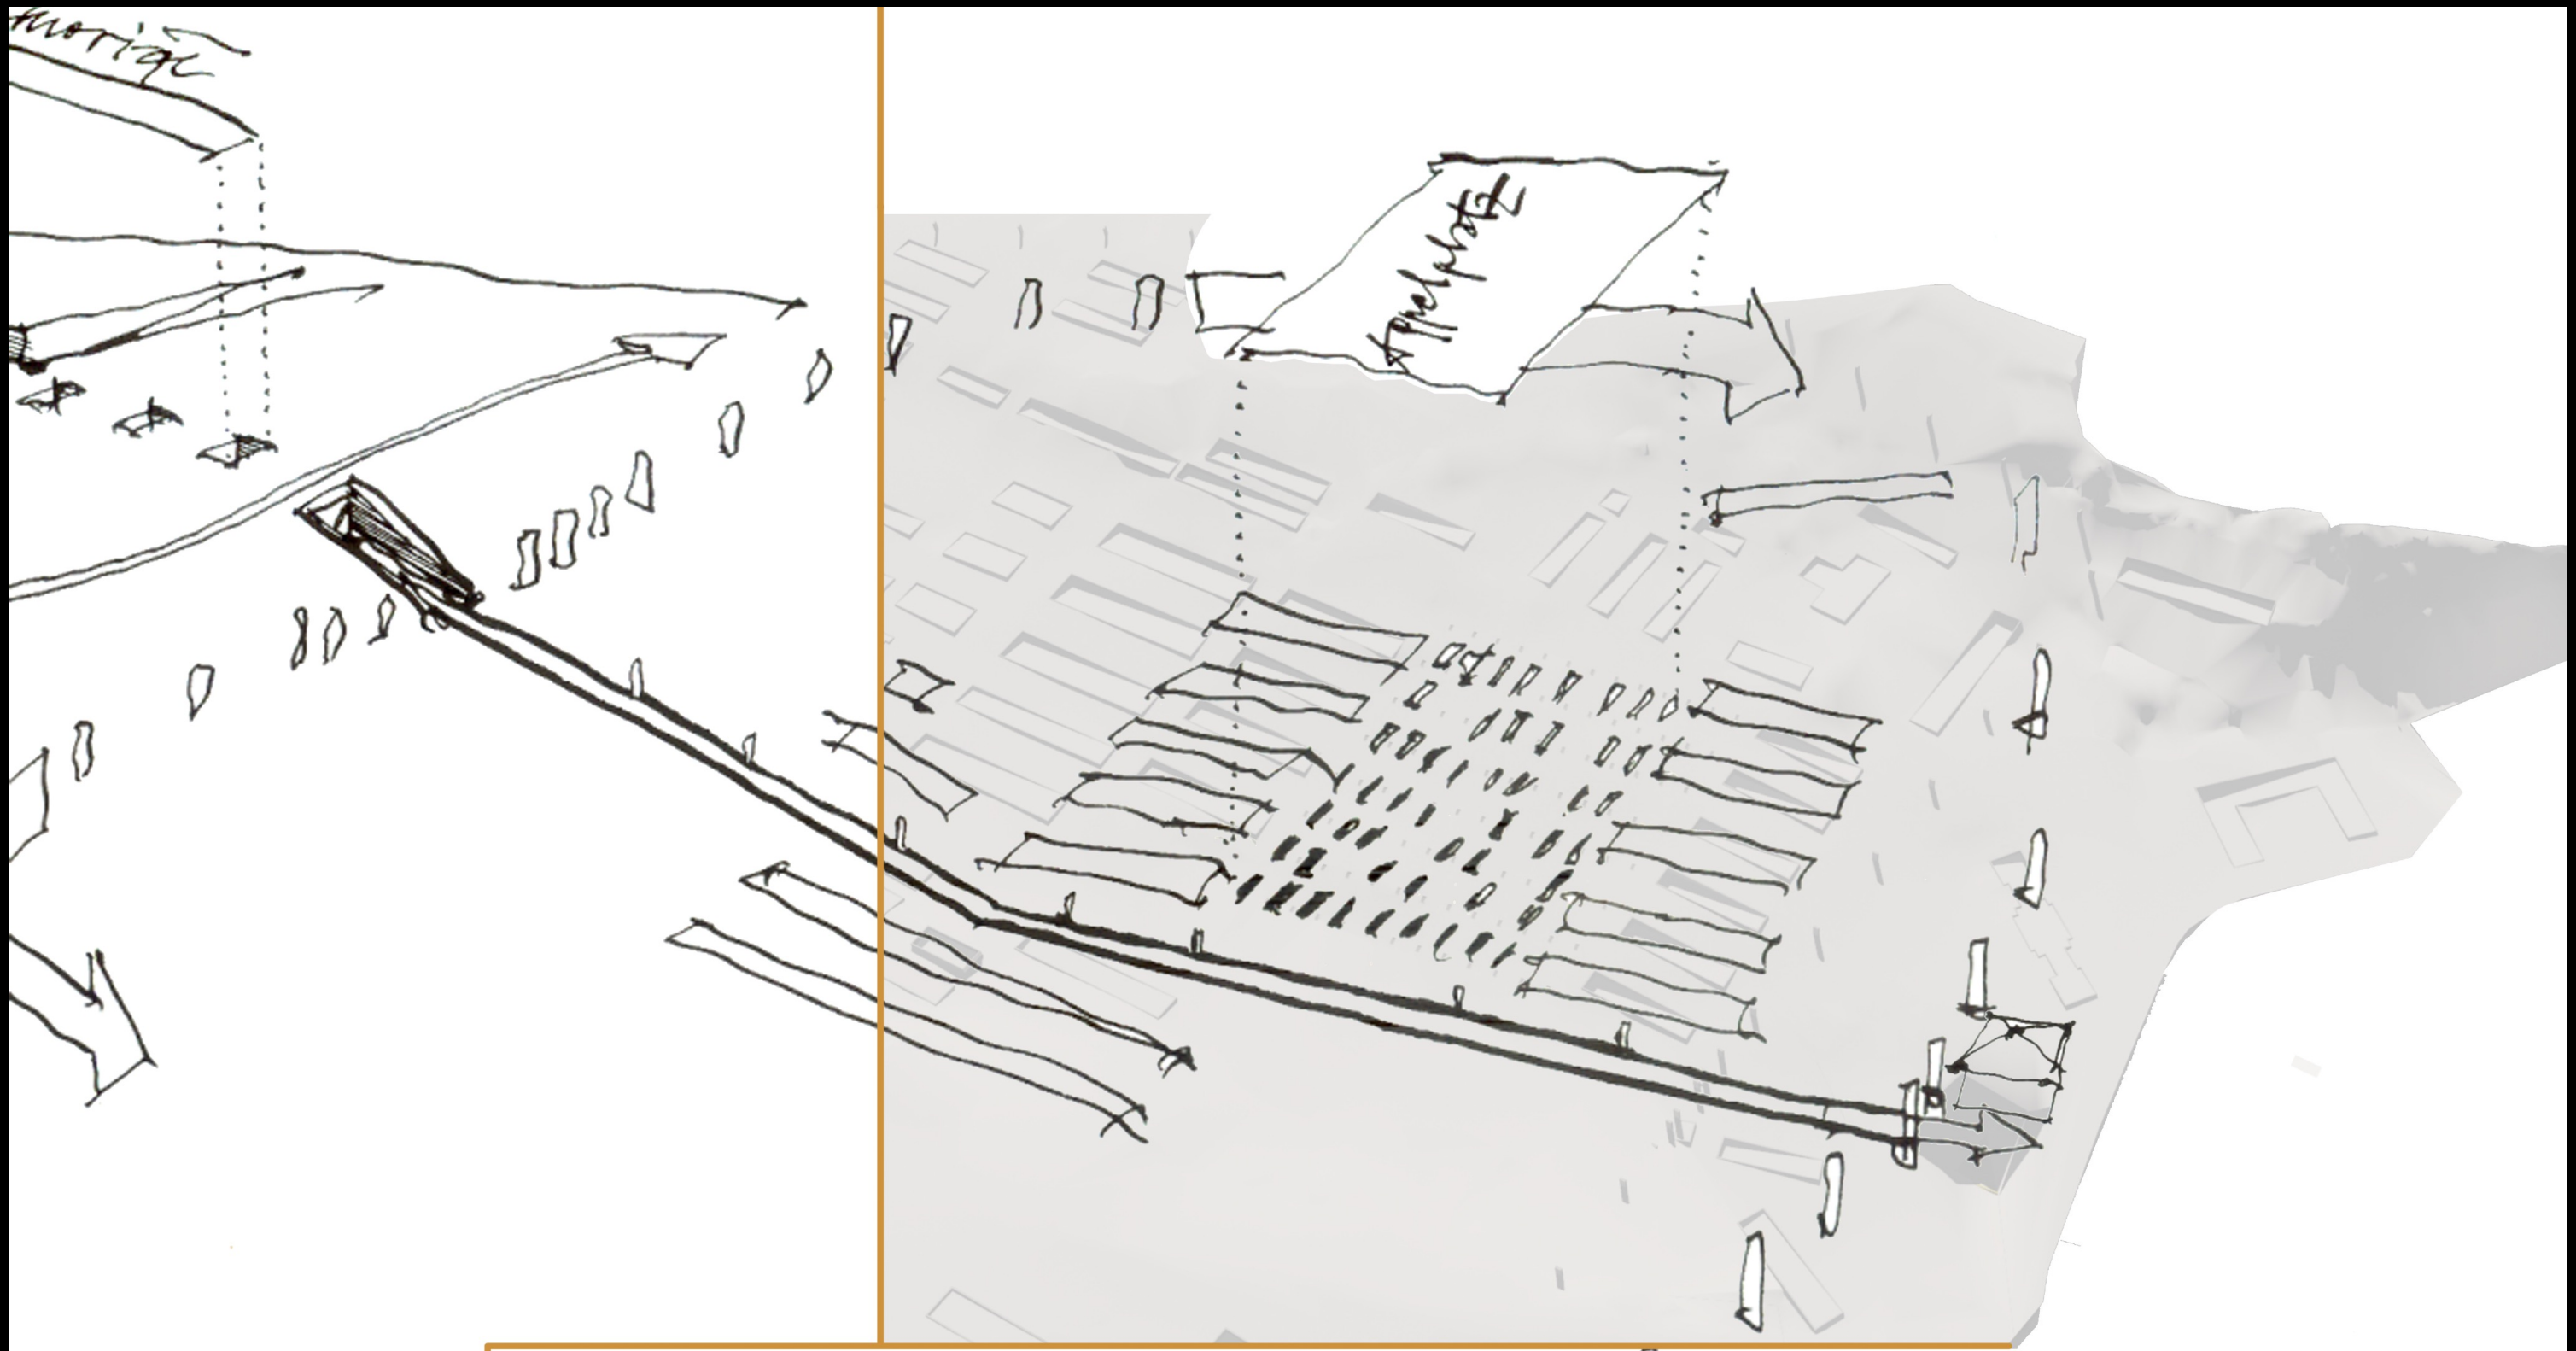

Konkurs na koncepcję zagospodarowania
przestrzennego terenów

„Obozu Płaszów”

w Krakowie



Zagospodarowanie terenu
skala 1:1000

3. Projekt

Konkurs na koncepcję zagospodarowania
przestrzennego terenów



„Obozu Płaszów”

w Krakowie




PROJEKT

Wejście do memoriału

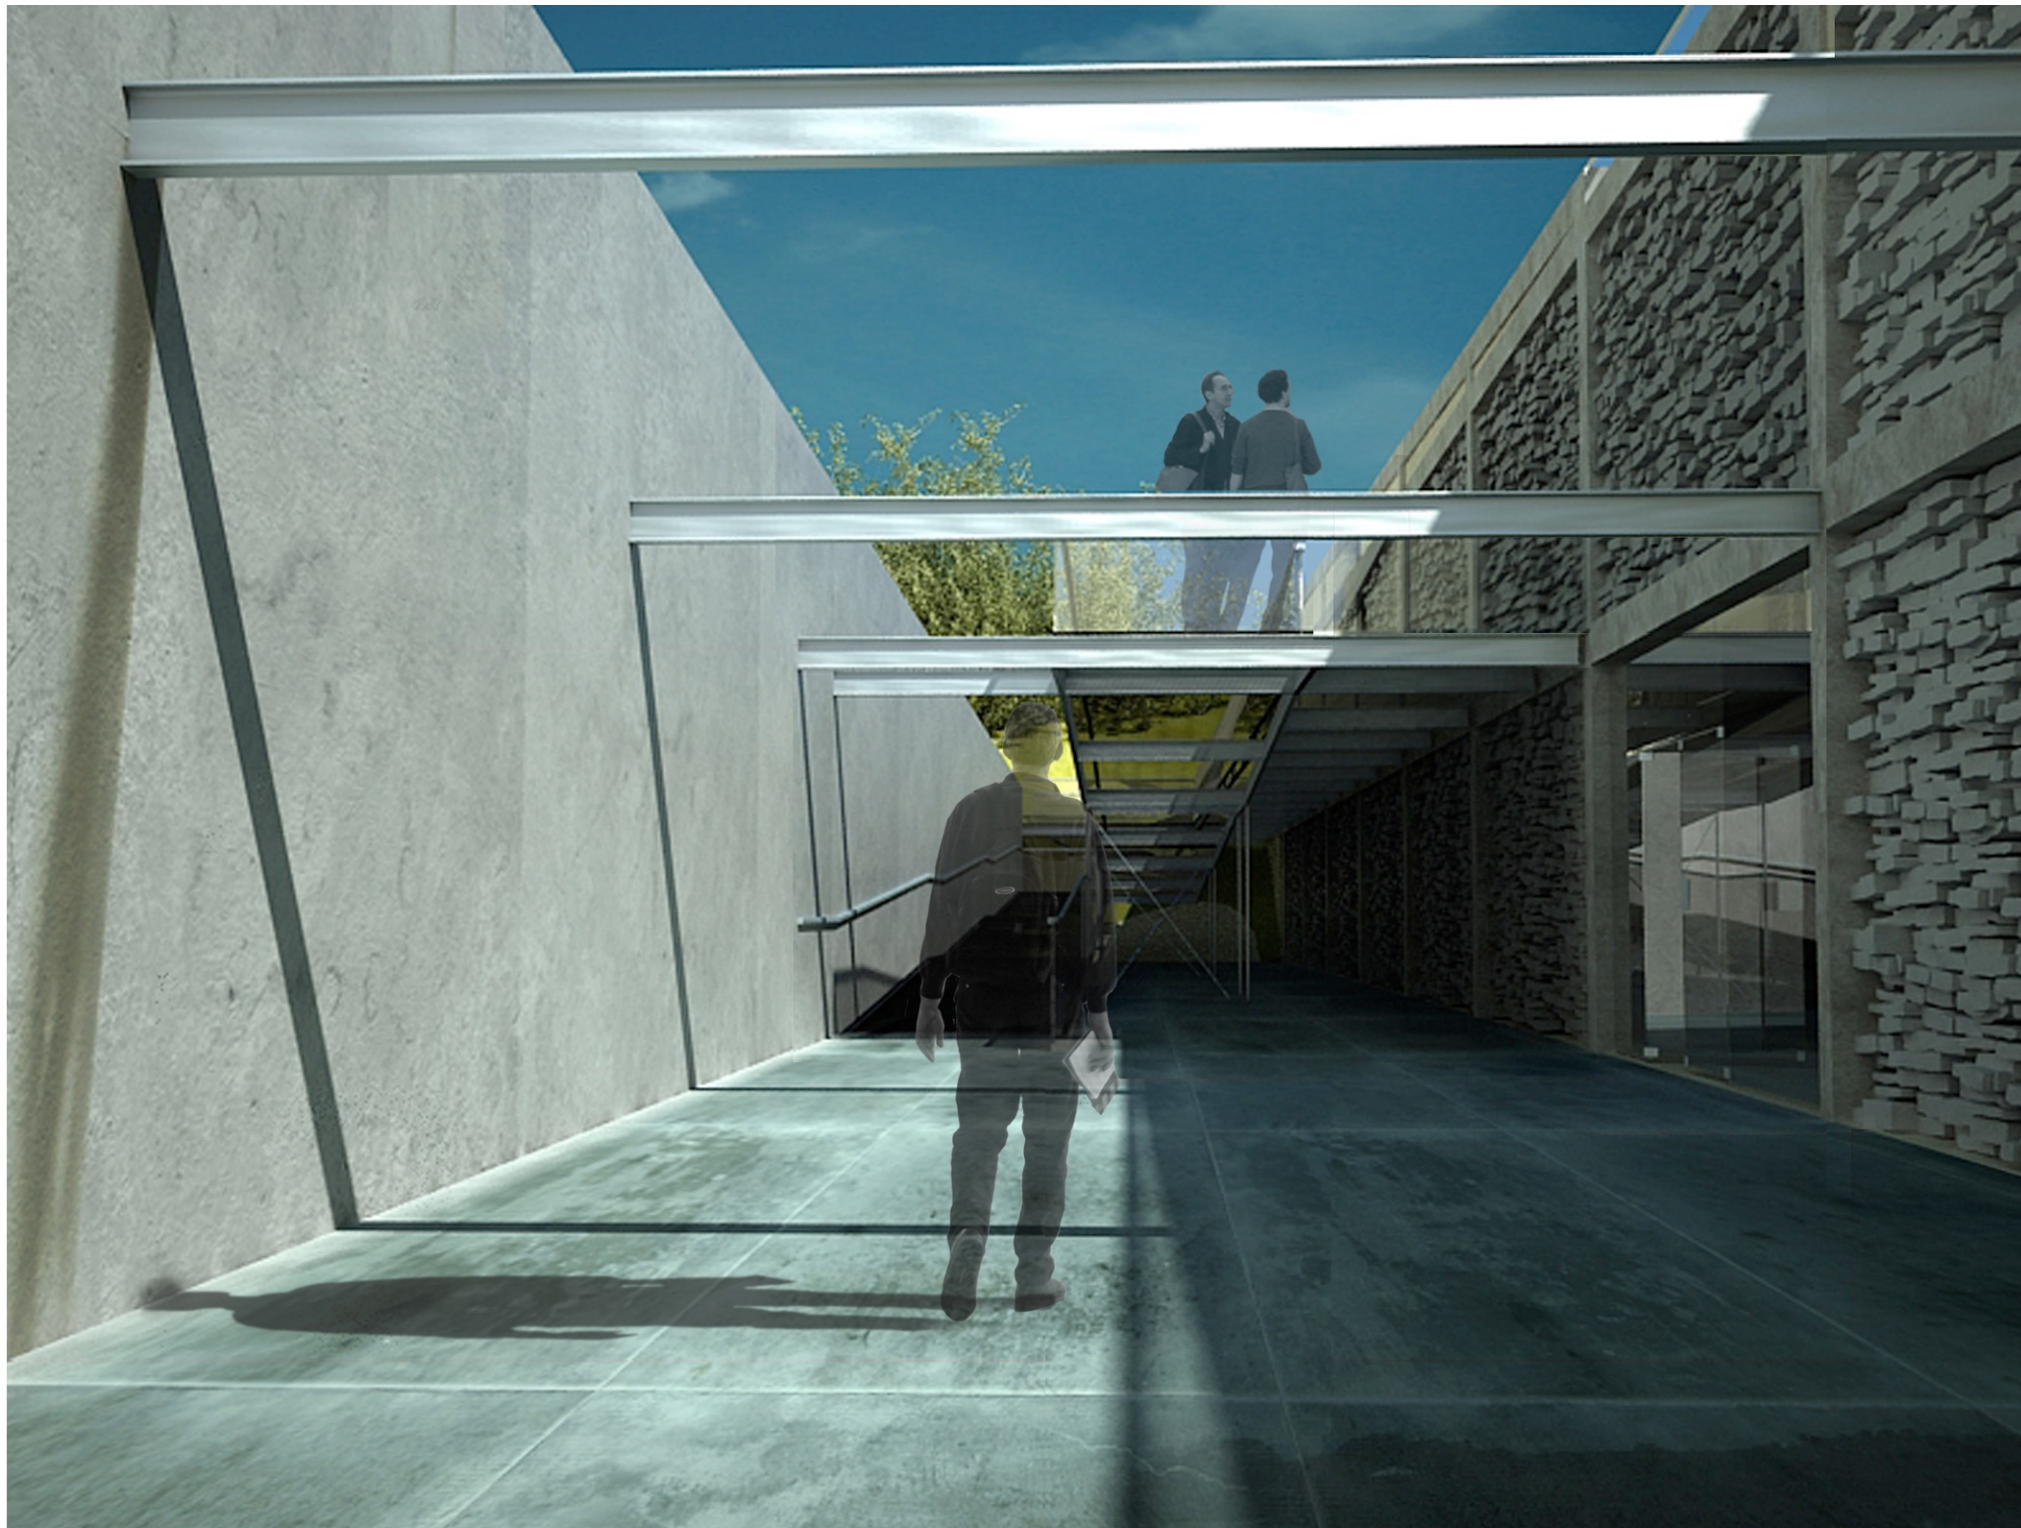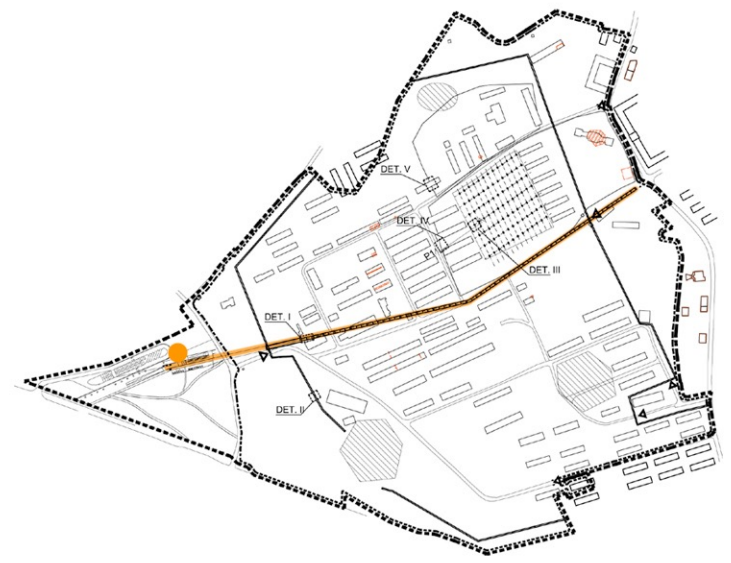


PROJEKT

Wejście do memoriału

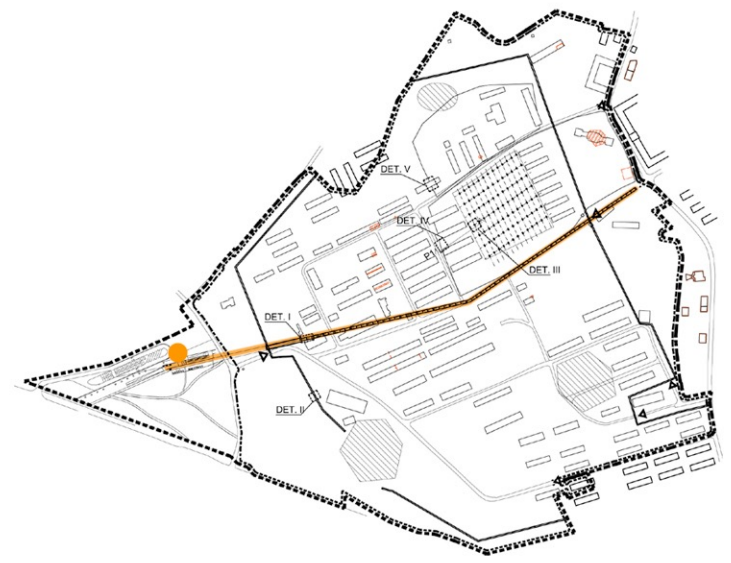

PROJEKT

Wnętrze memoriału

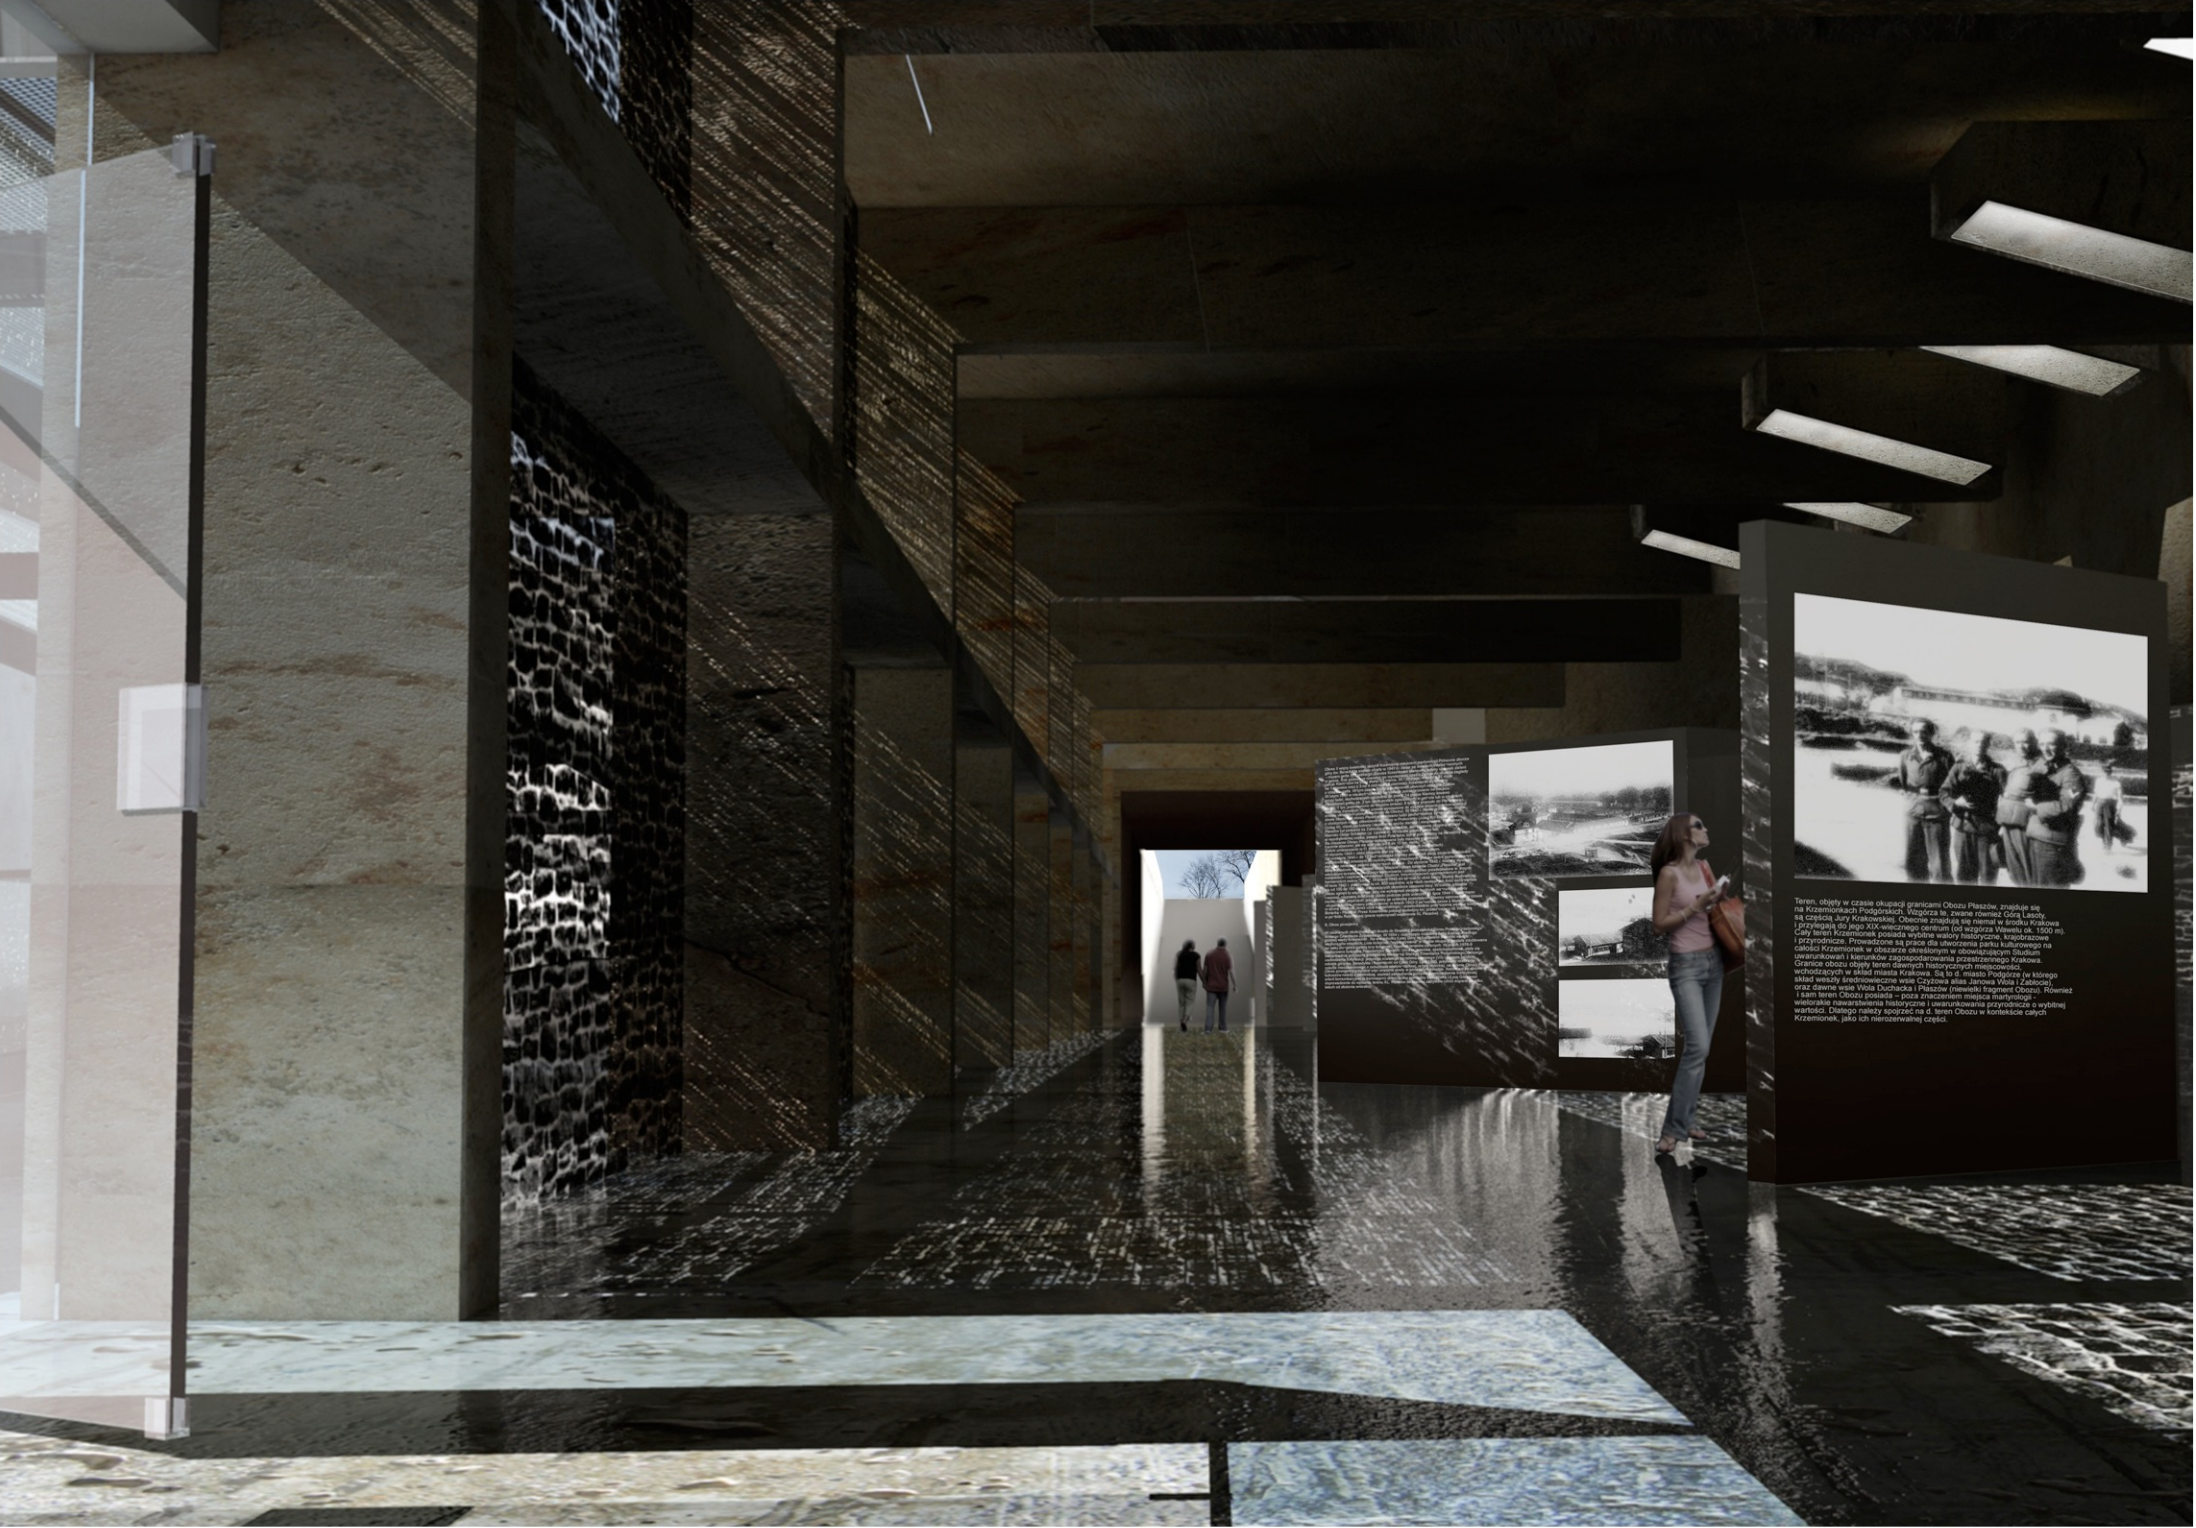

PROJEKT

Wejście na teren obozu




PROJEKT

Wejście na teren obozu



PROJEKT

Wejście na teren obozu

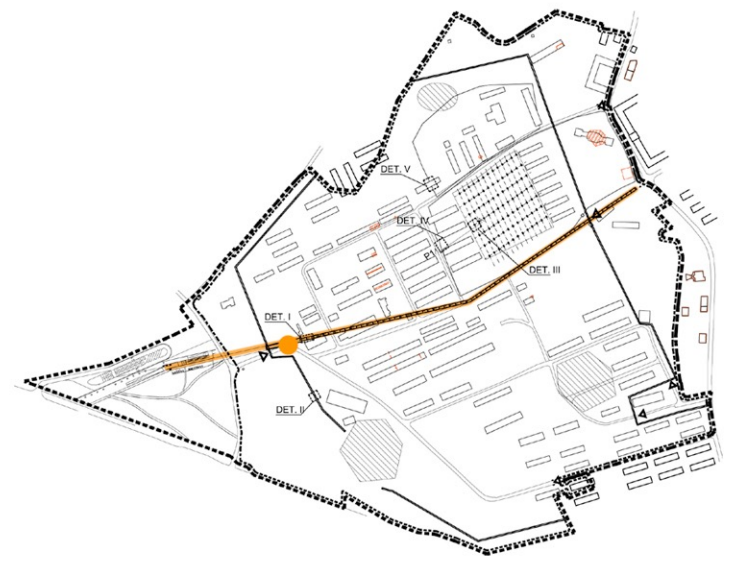

PROJEKT

Widok na Appelplatz z kładki




PROJEKT

Widok na Appelplatz z kładki




PROJEKT

Widok na Appelplatz

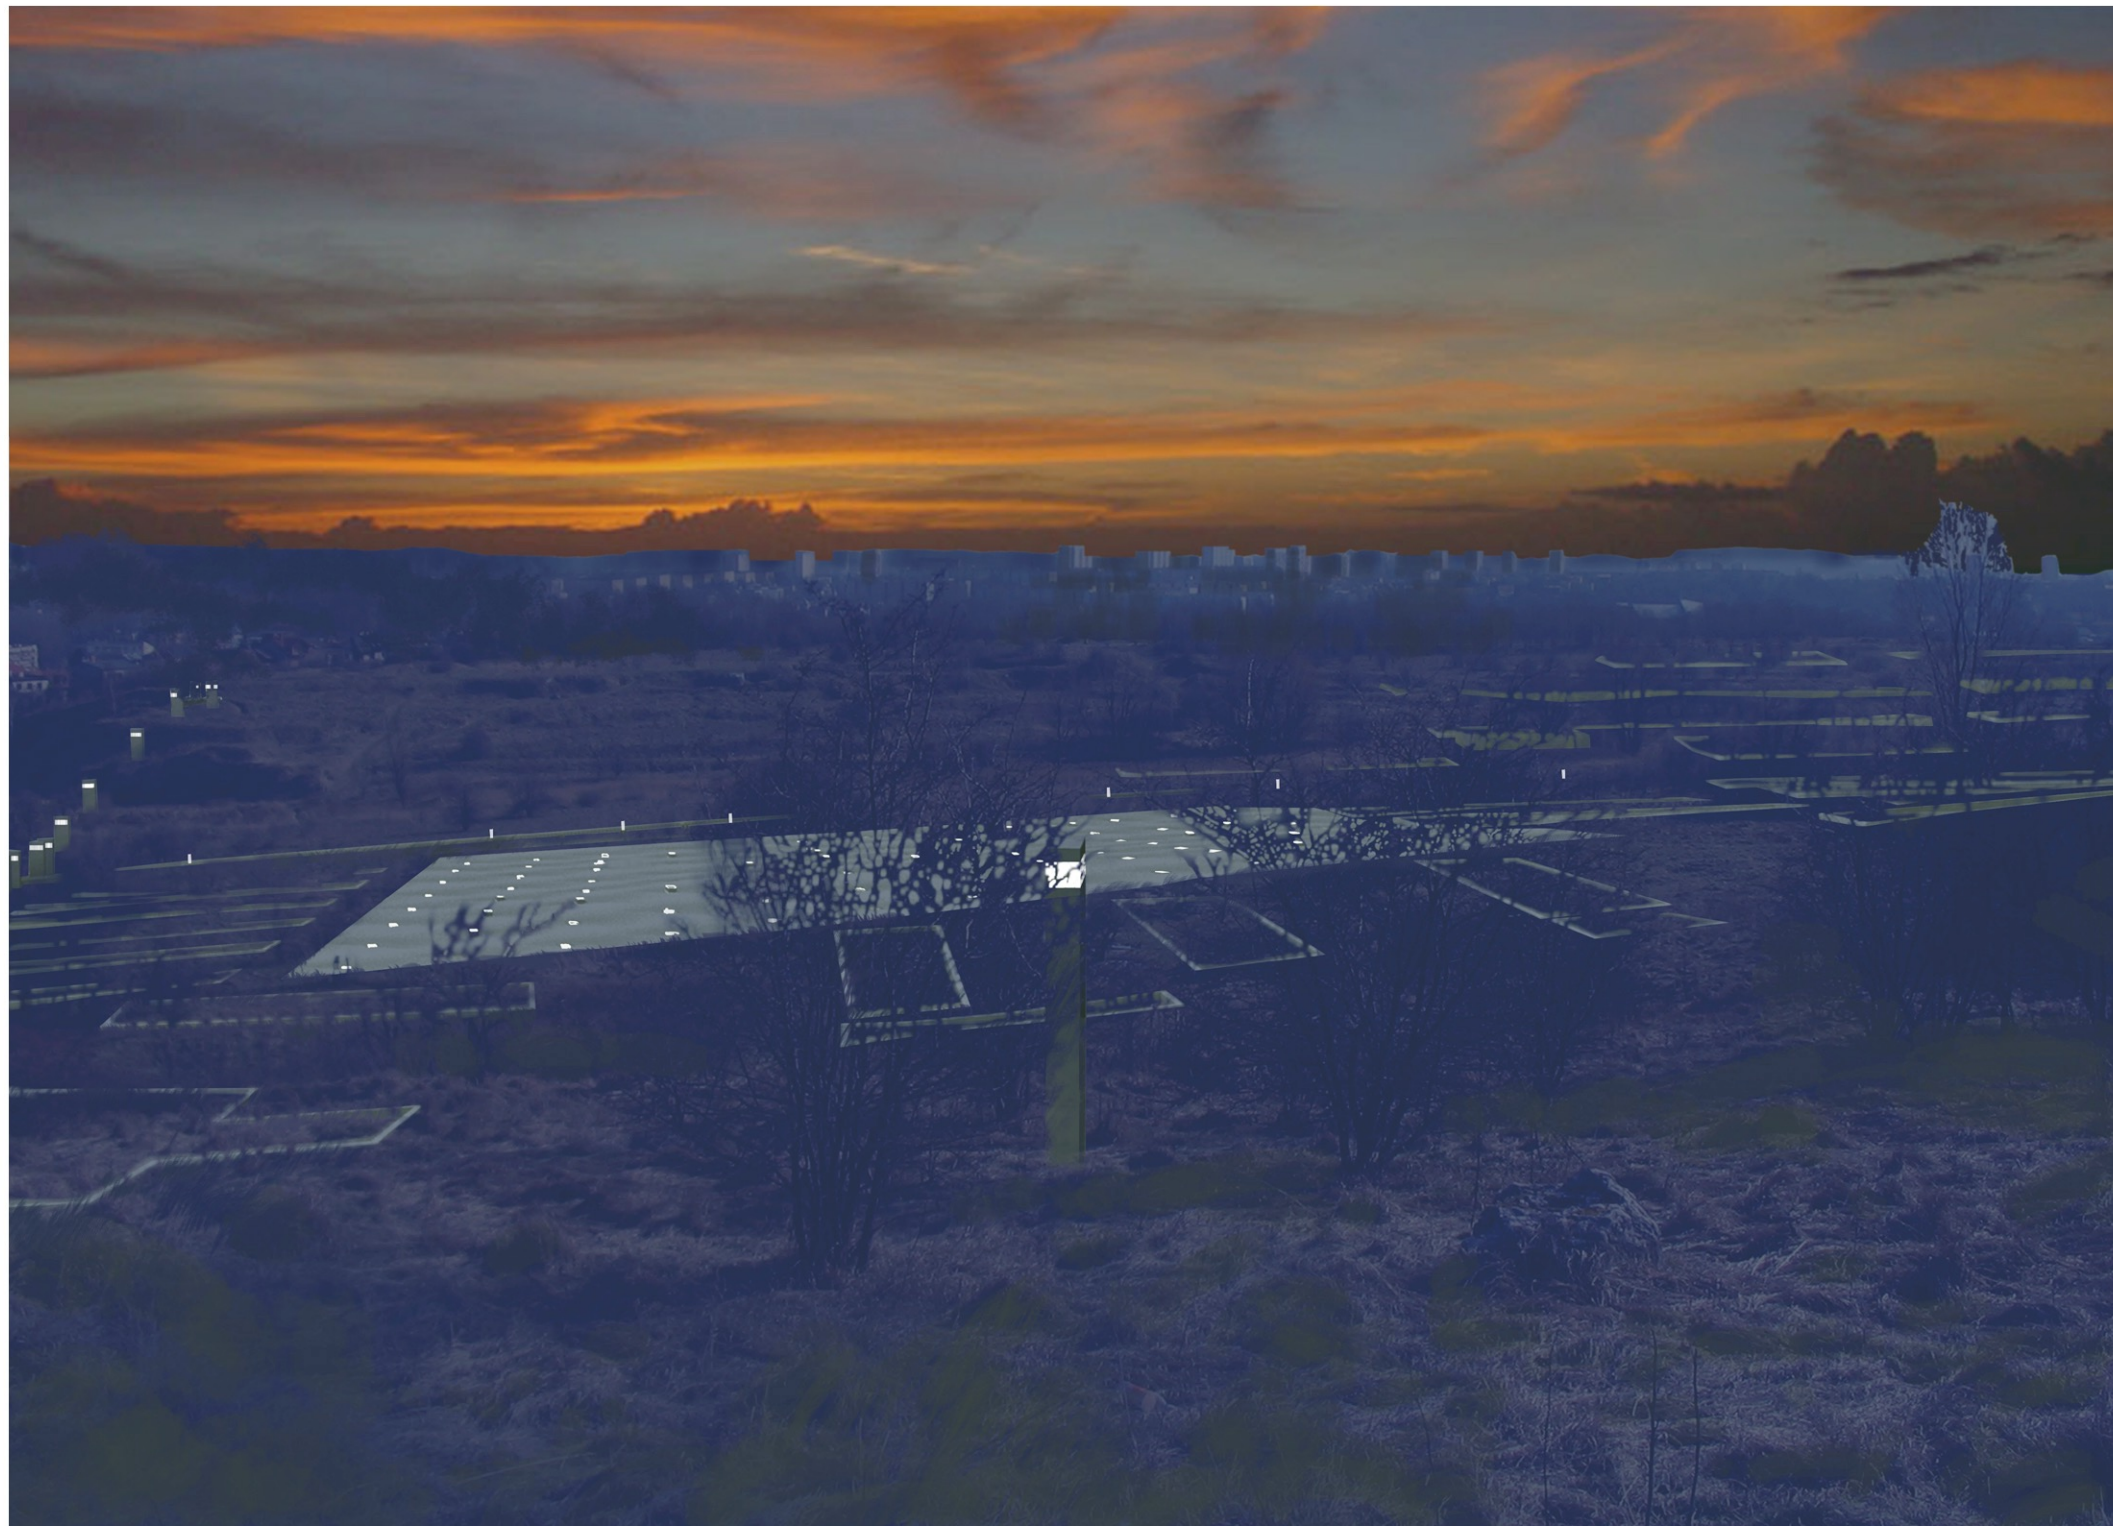







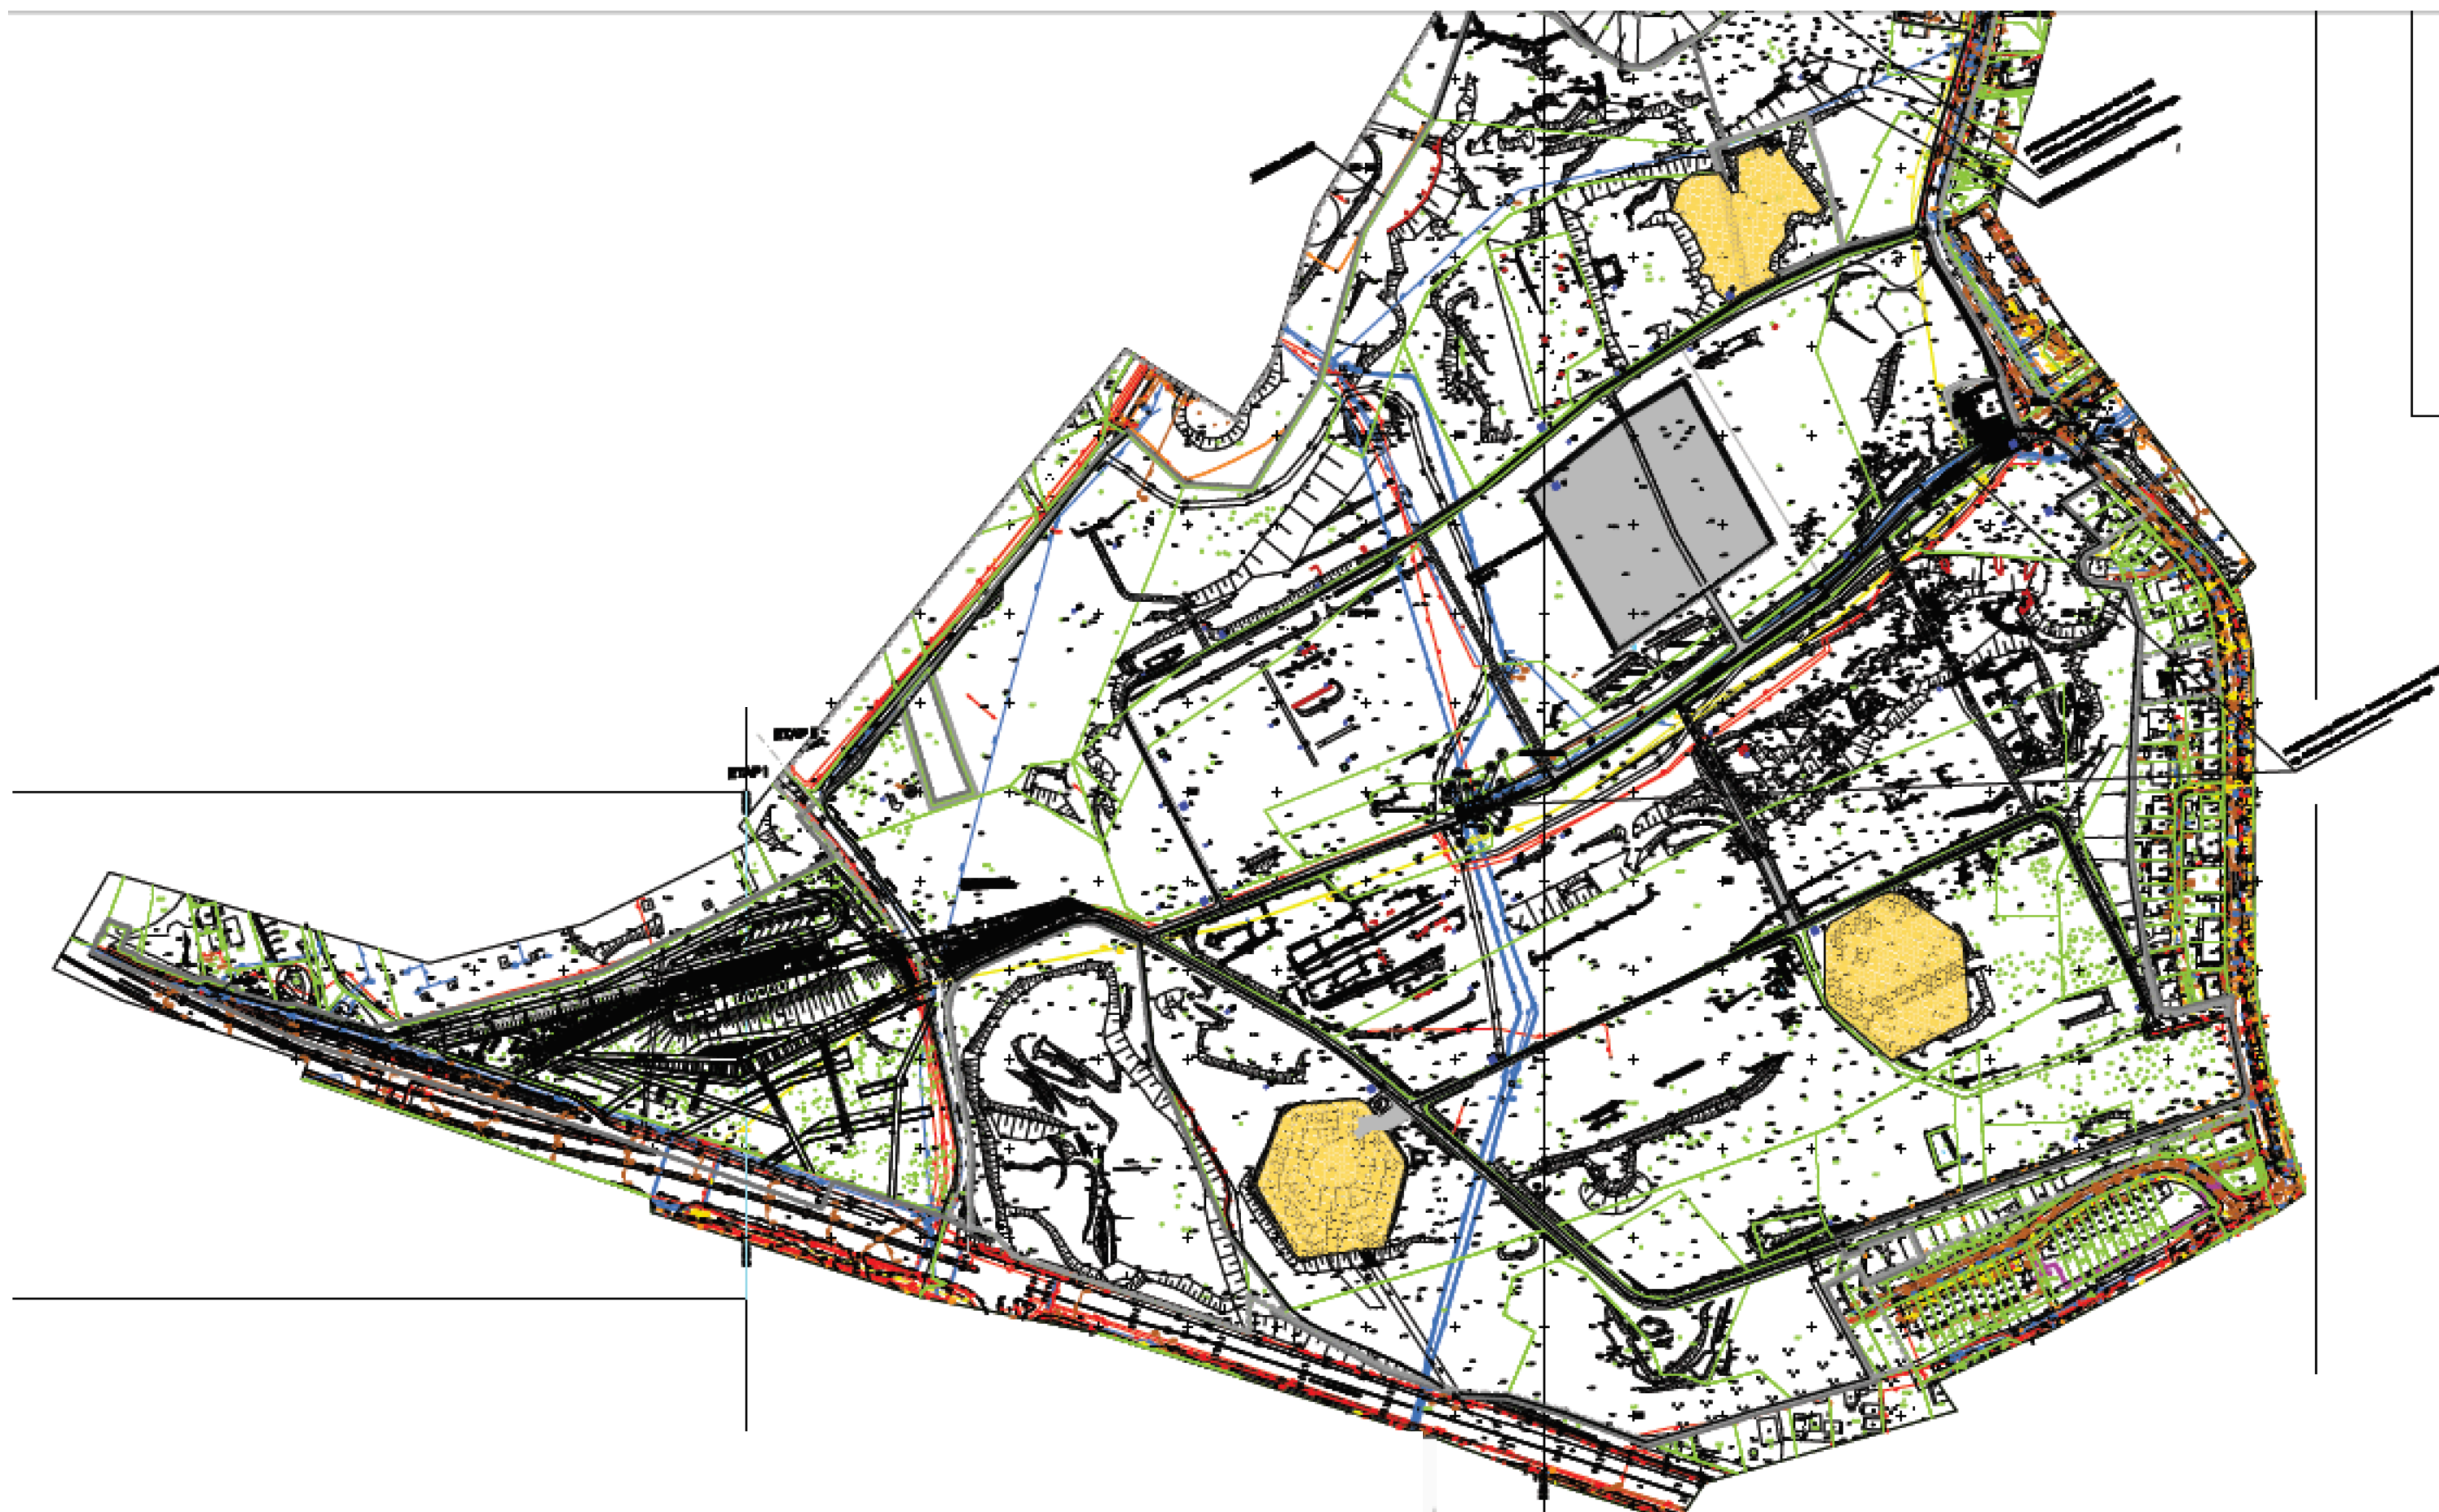



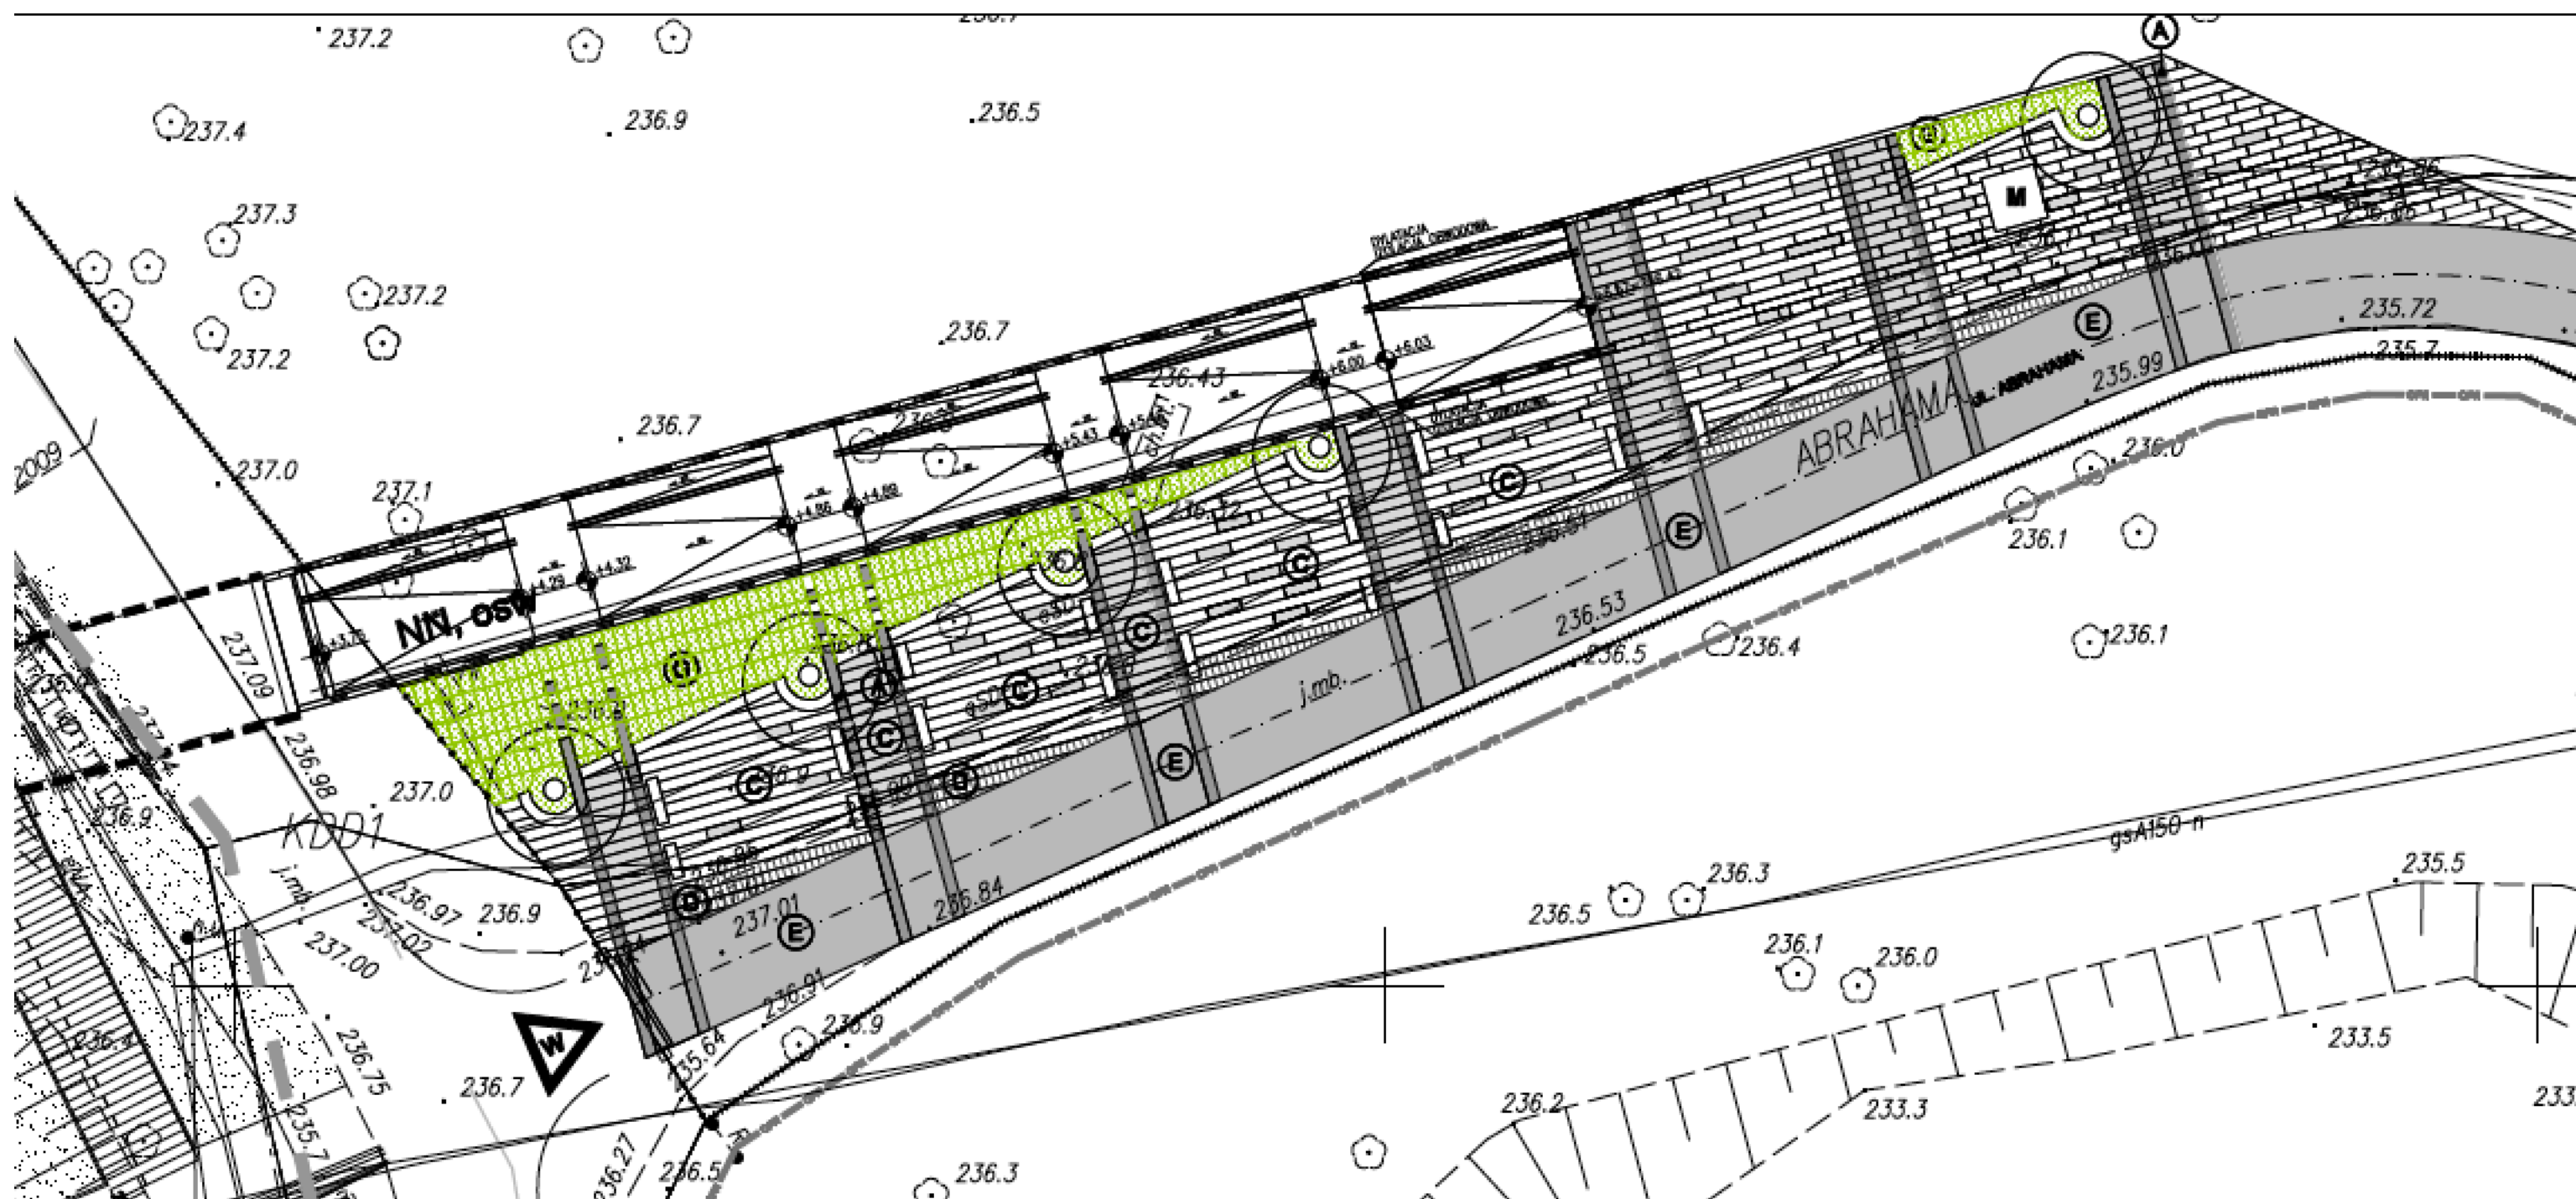

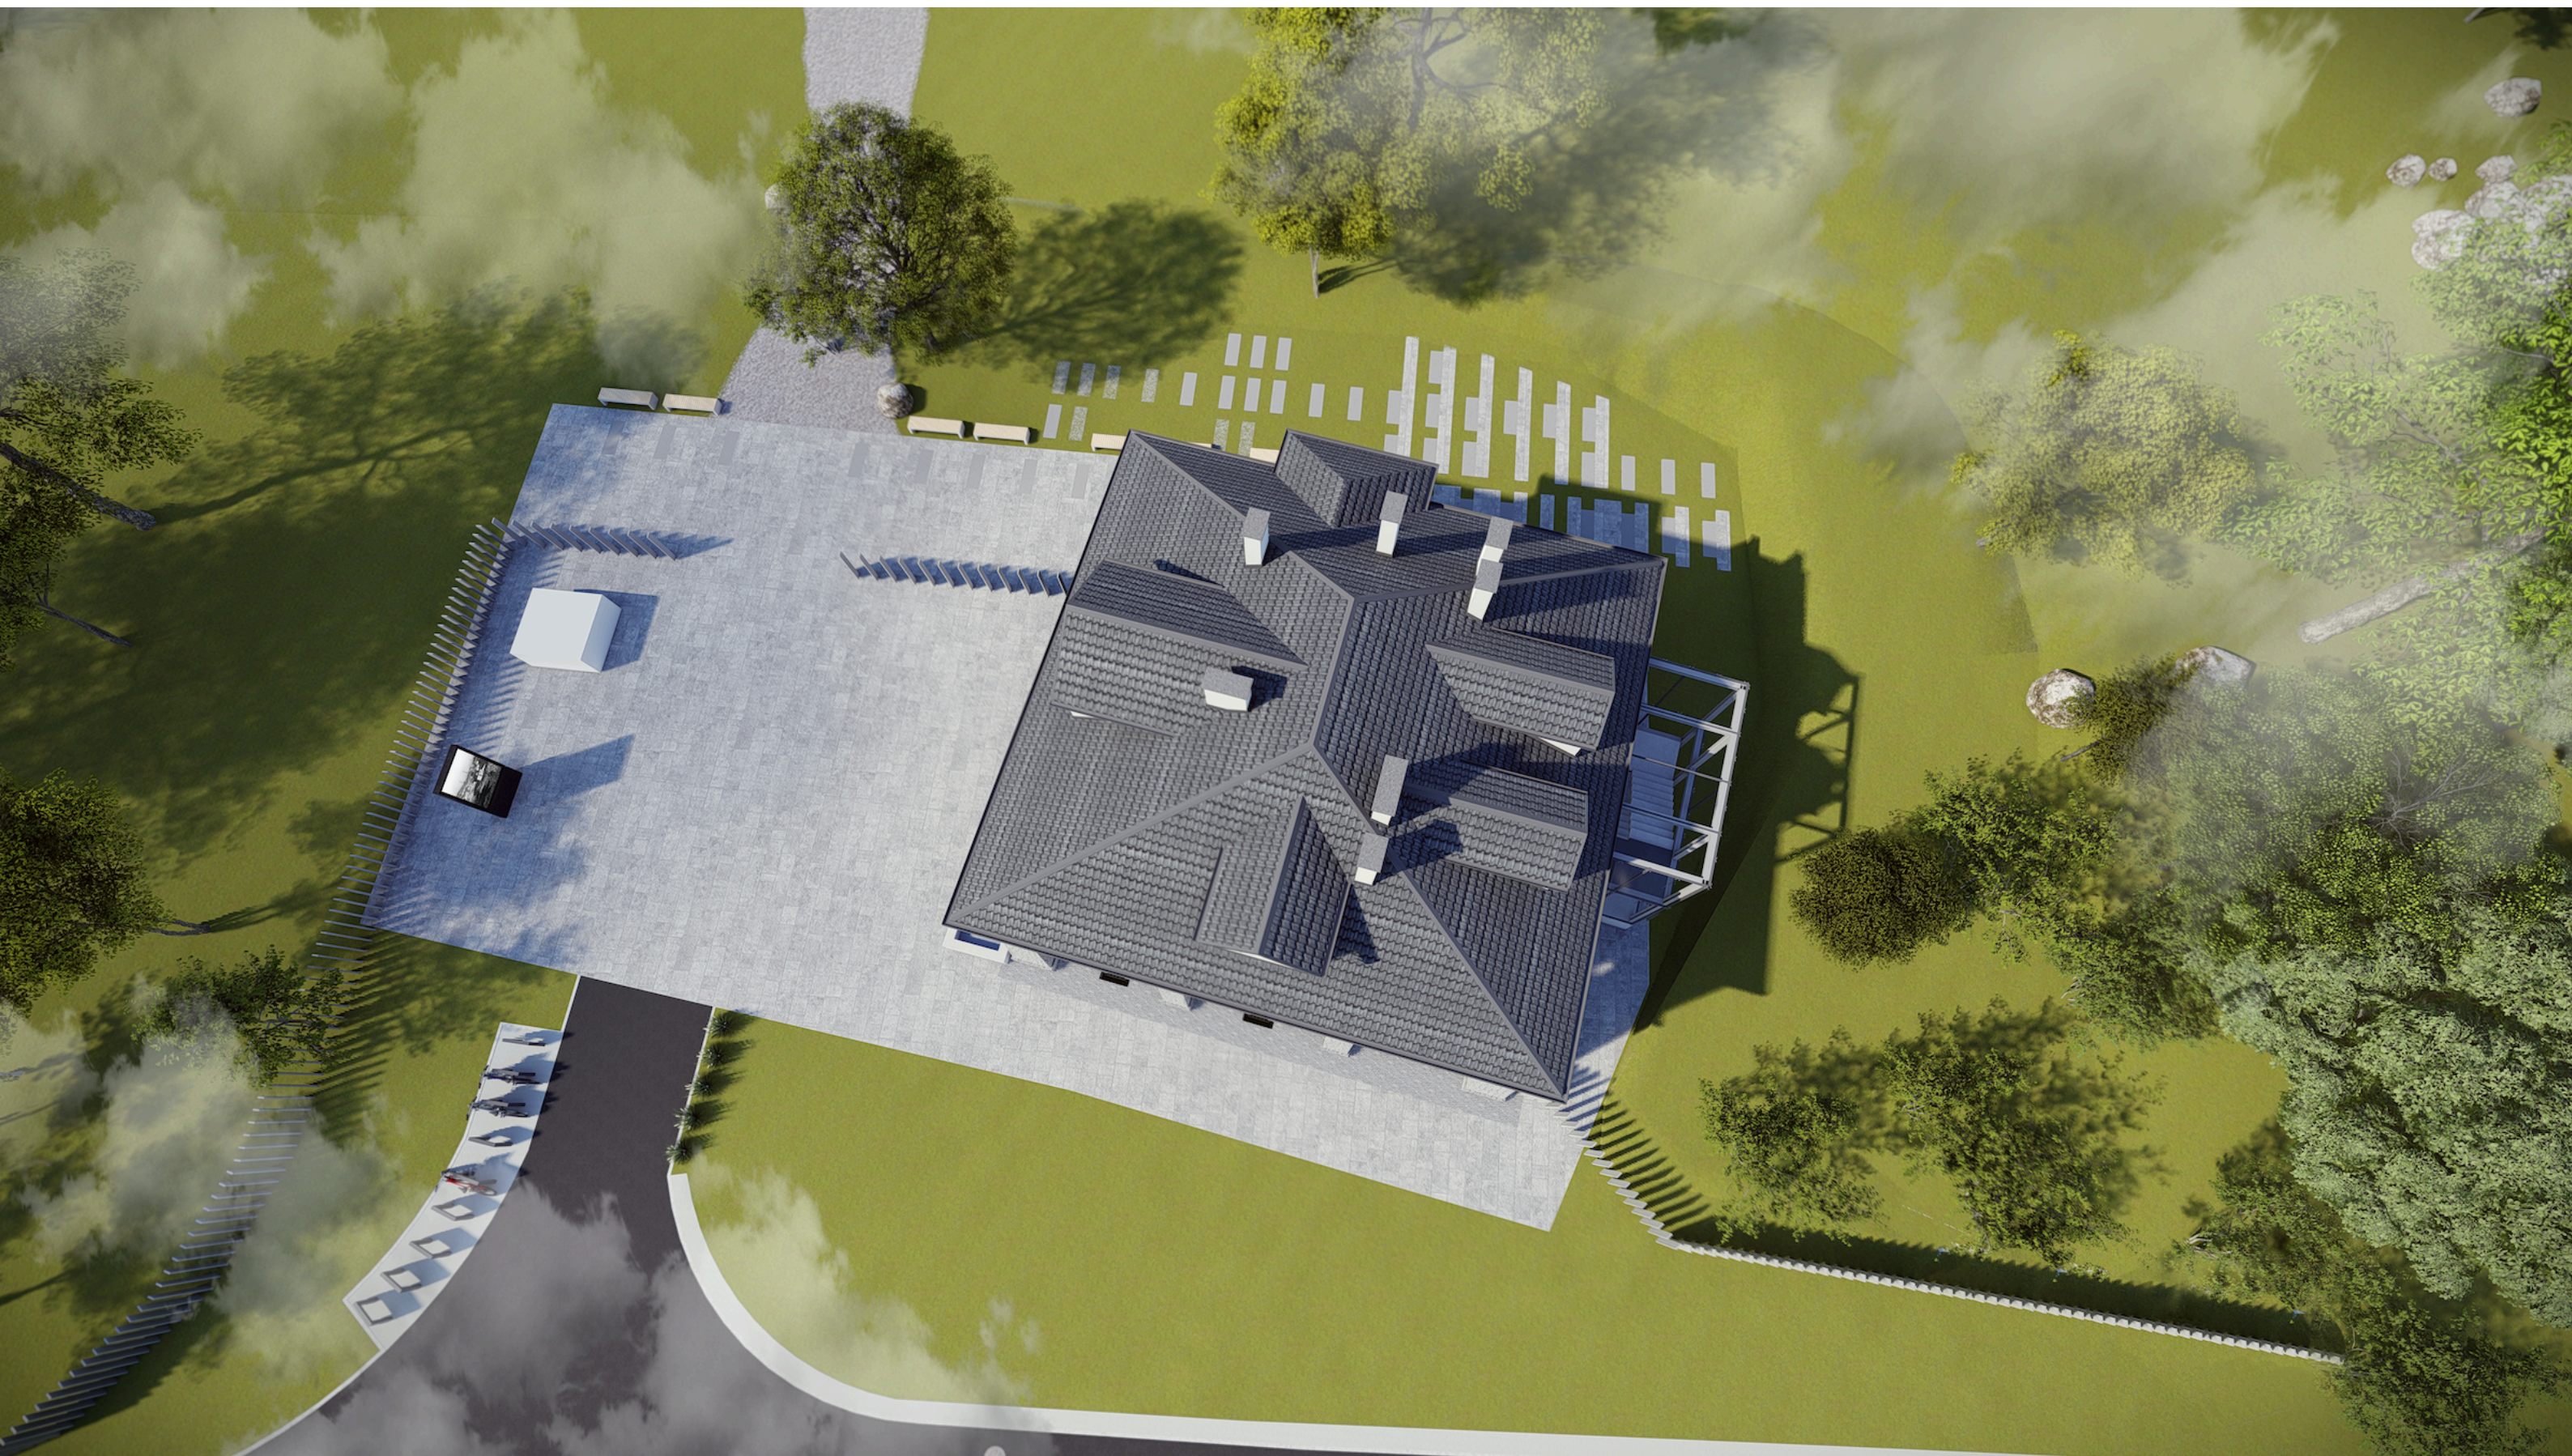





Dziękuję za uwagę

