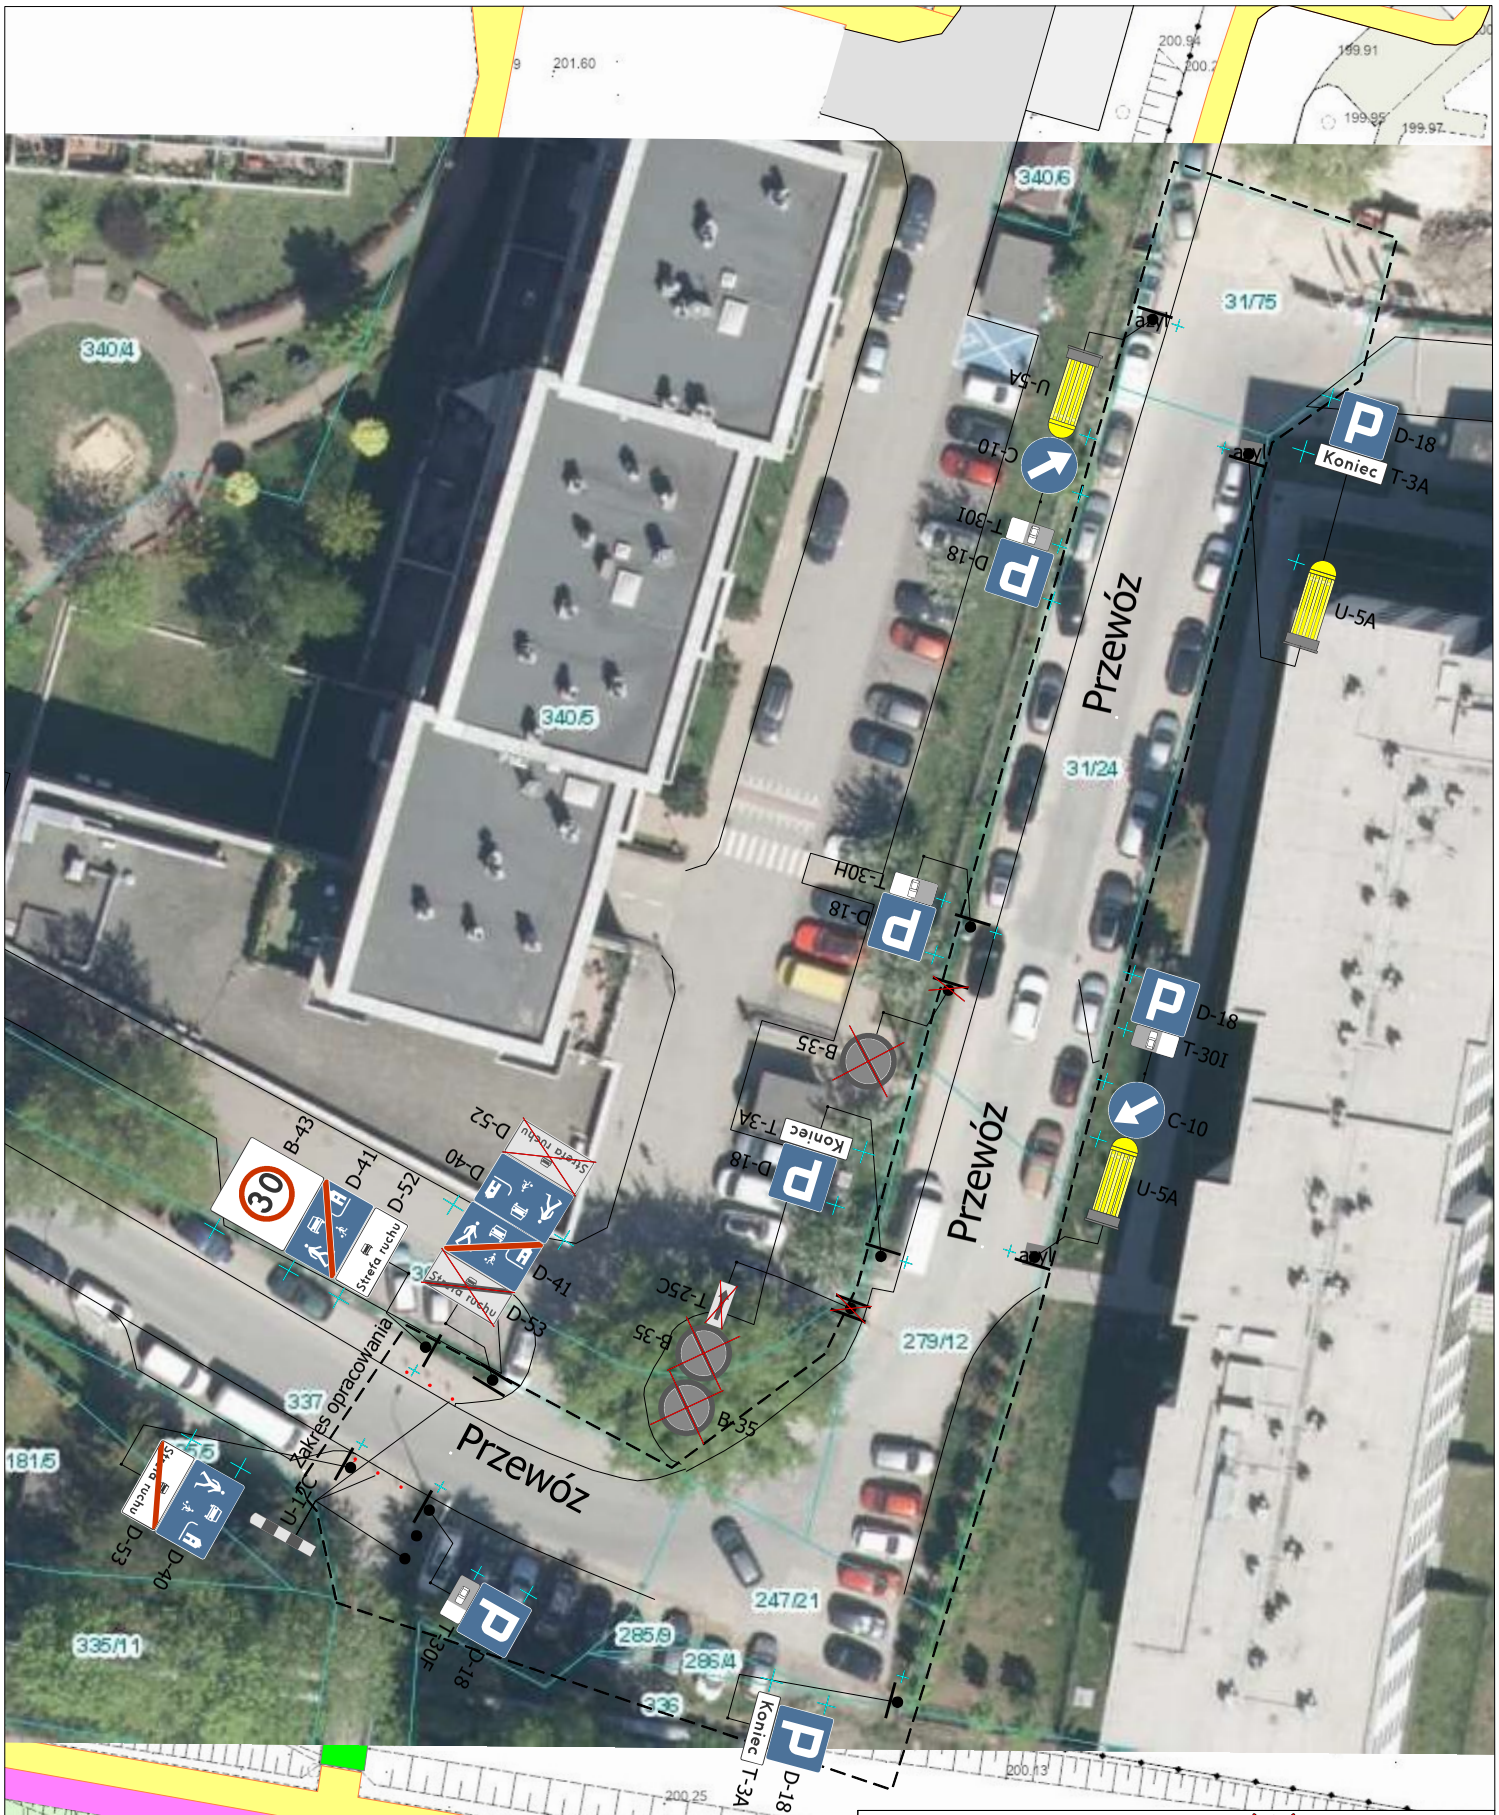

LEGENDA:

- znaki usuwane
- znaki projektowane
- znaki istniejące

Zarząd Dróg Miasta Krakowa

1/1

Data:	Podpis:	Skala: 1:500